


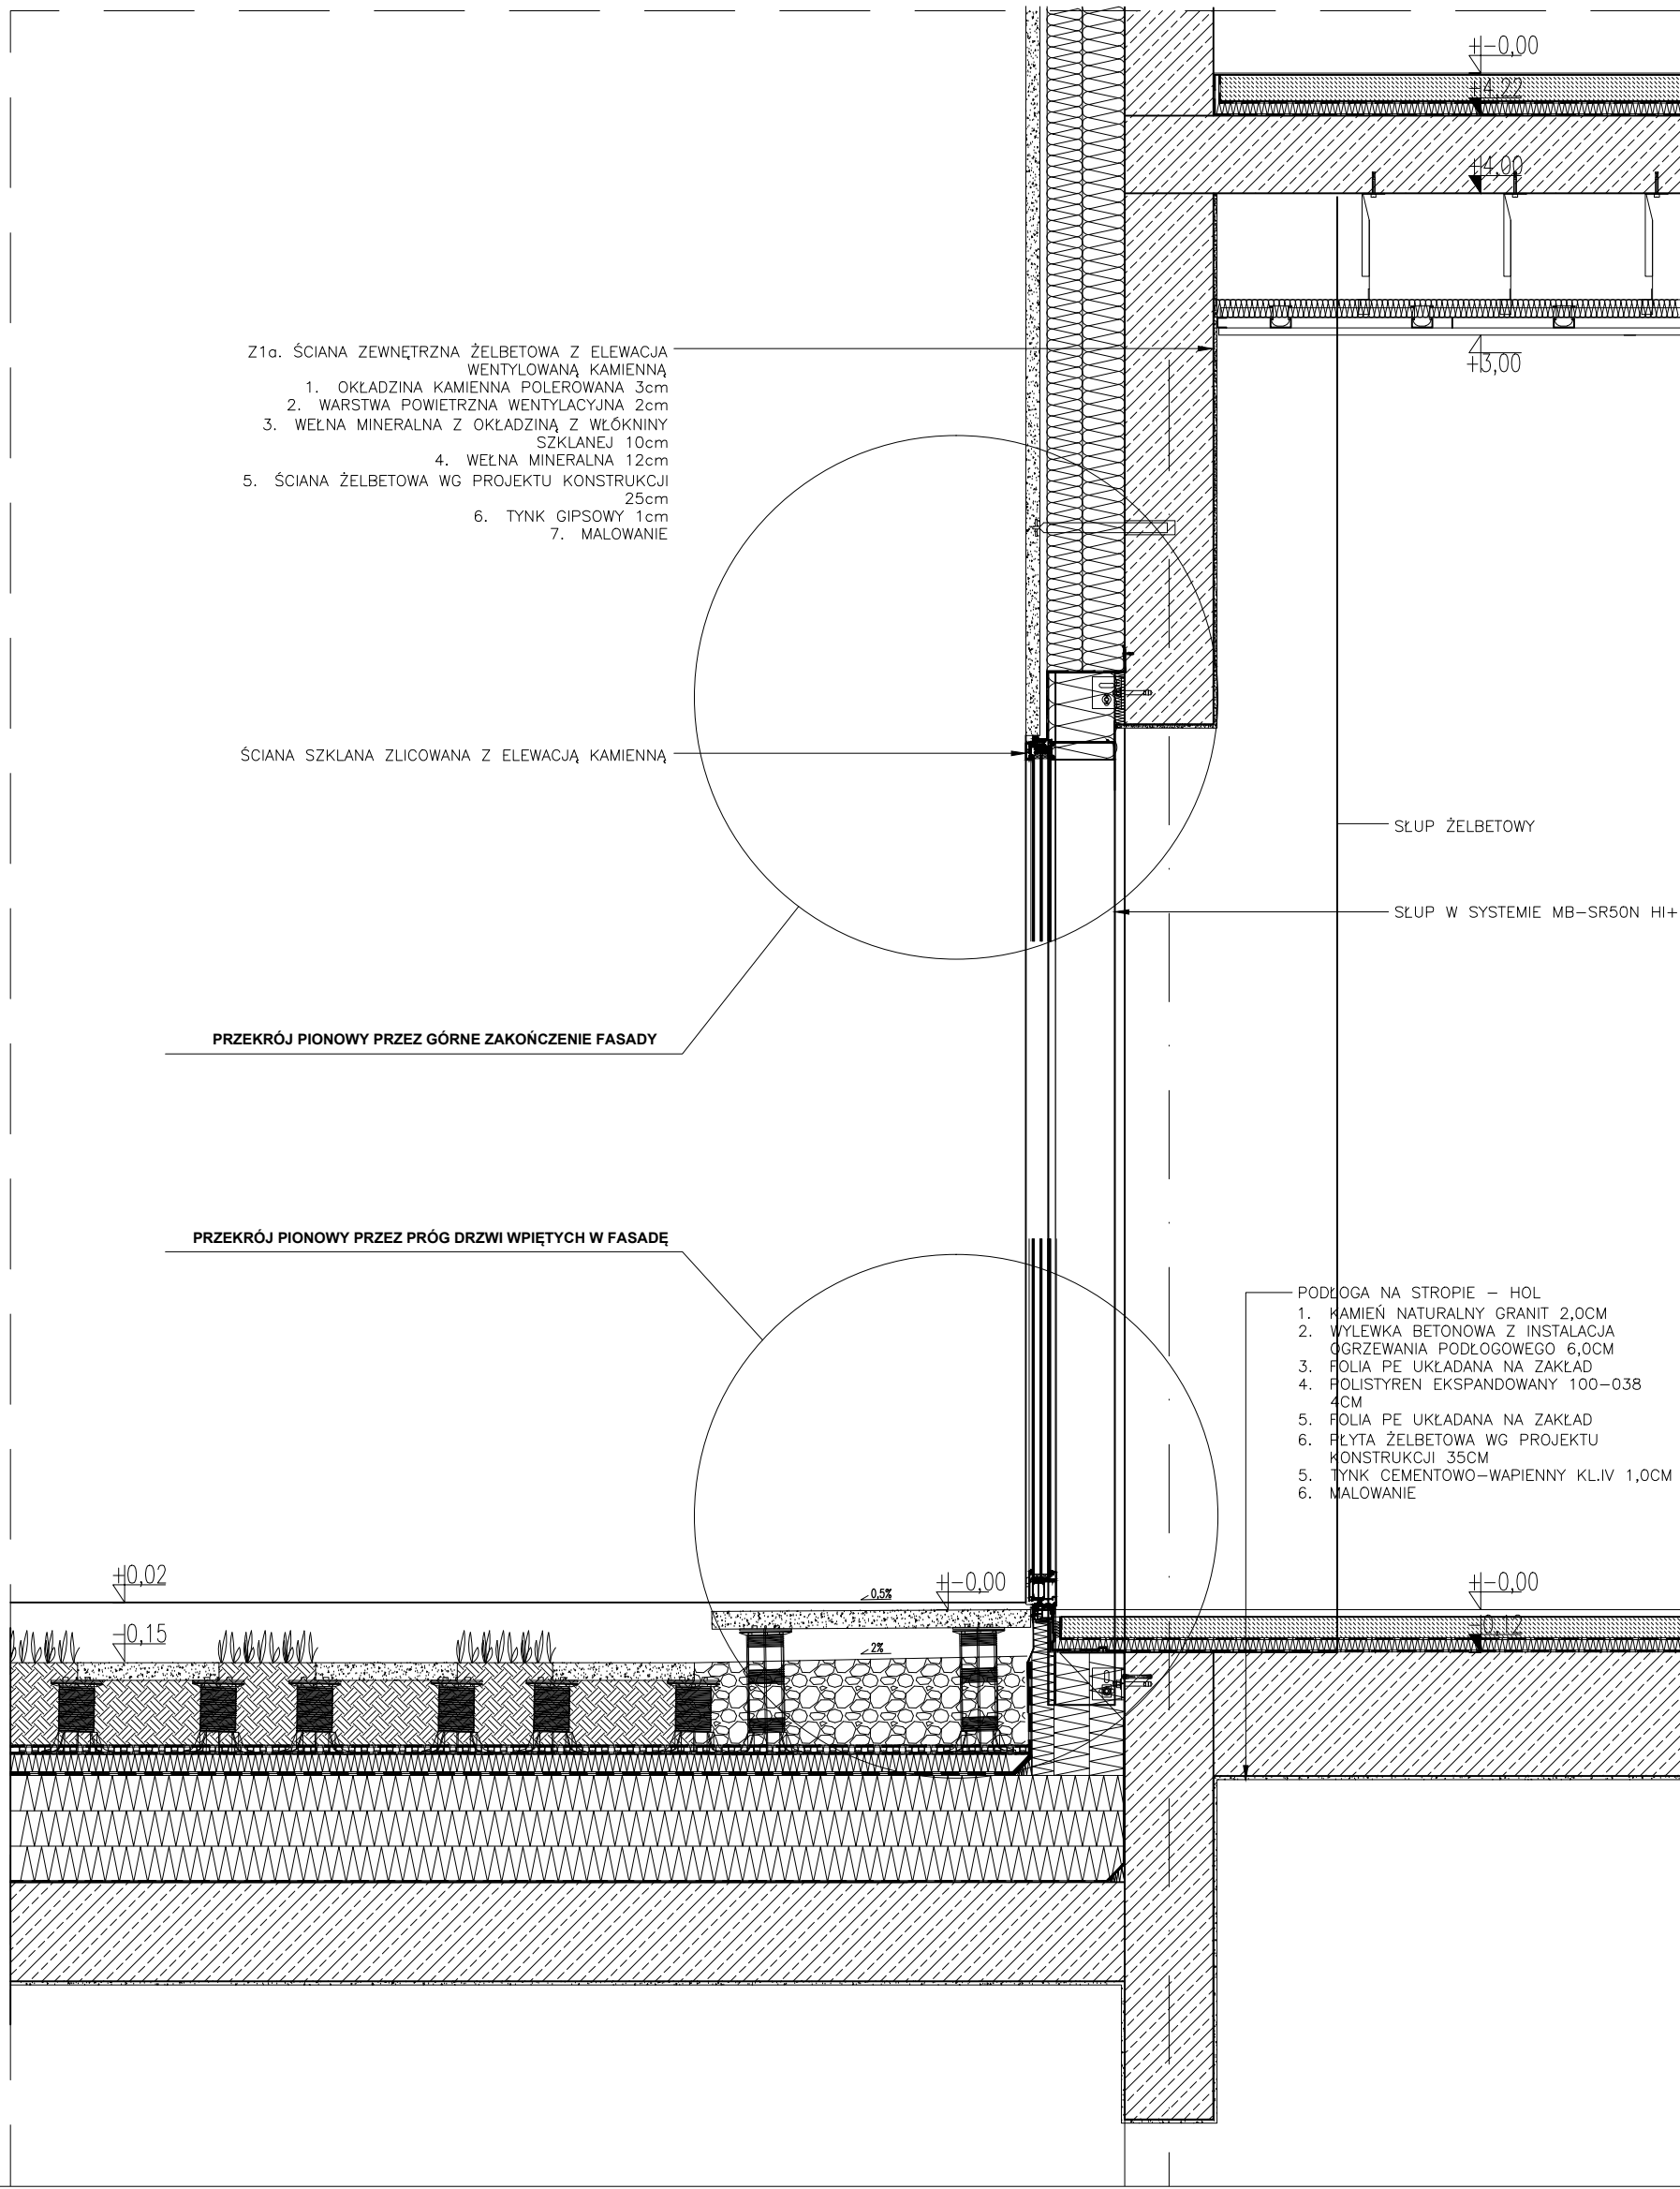


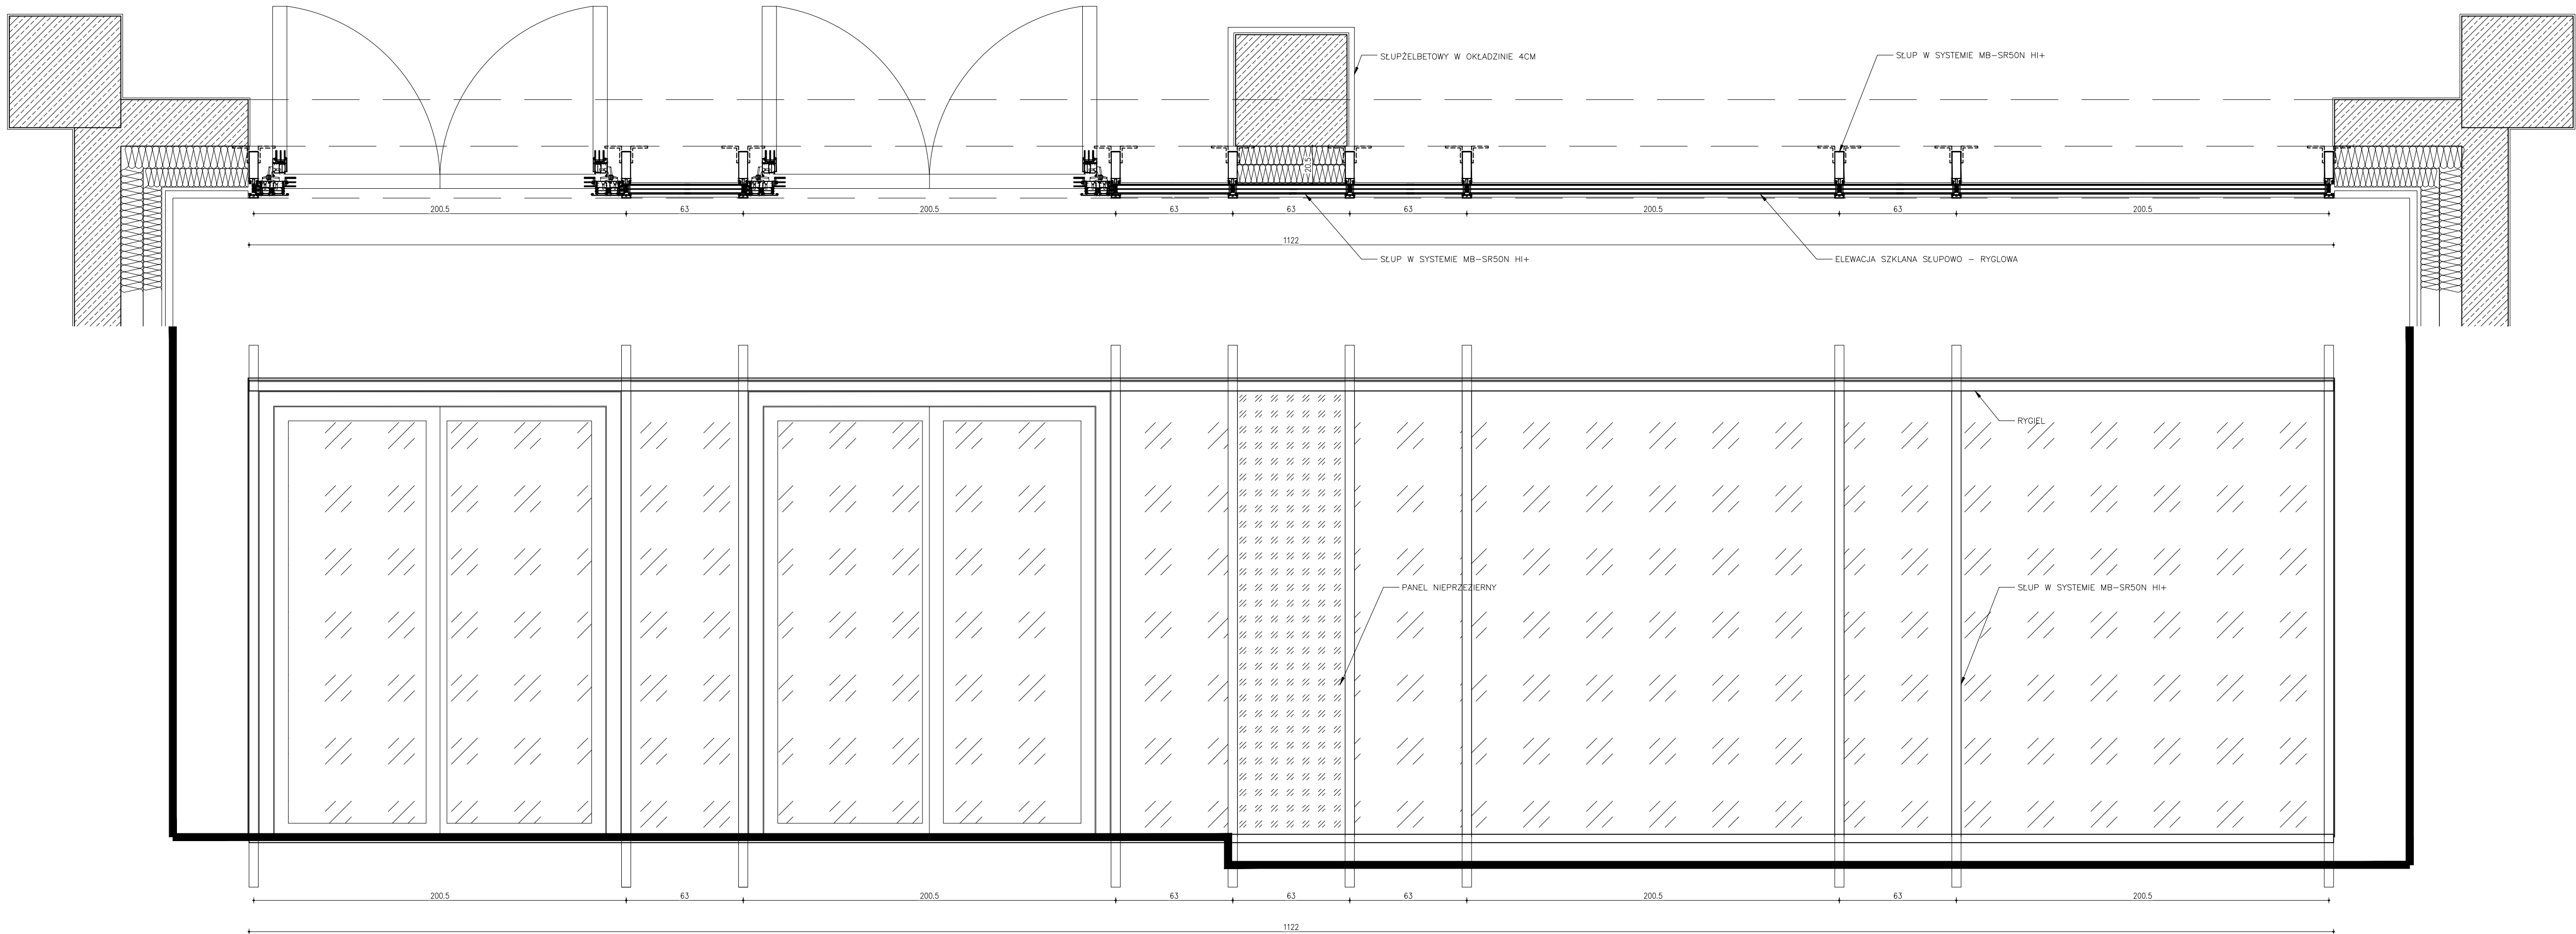

PRZEKRÓJ PIONOWY PRZEZ GÓRNE ZAKOŃCZENIE FASADY

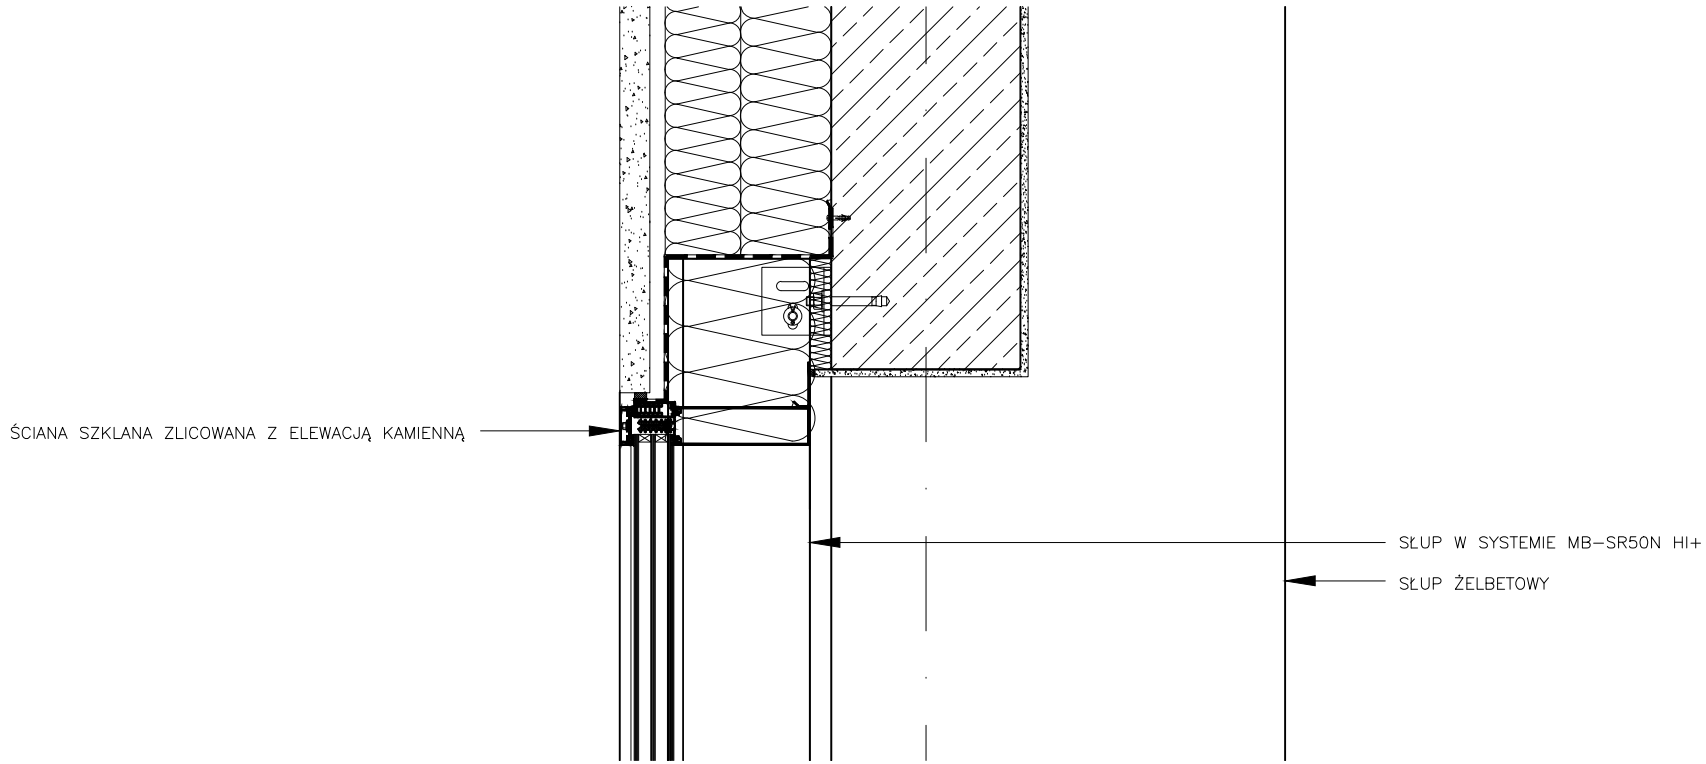

PRZEKRÓJ PIONOWY PRZEZ PRÓG DRZWI WPIĘTYCH W FASADĘ

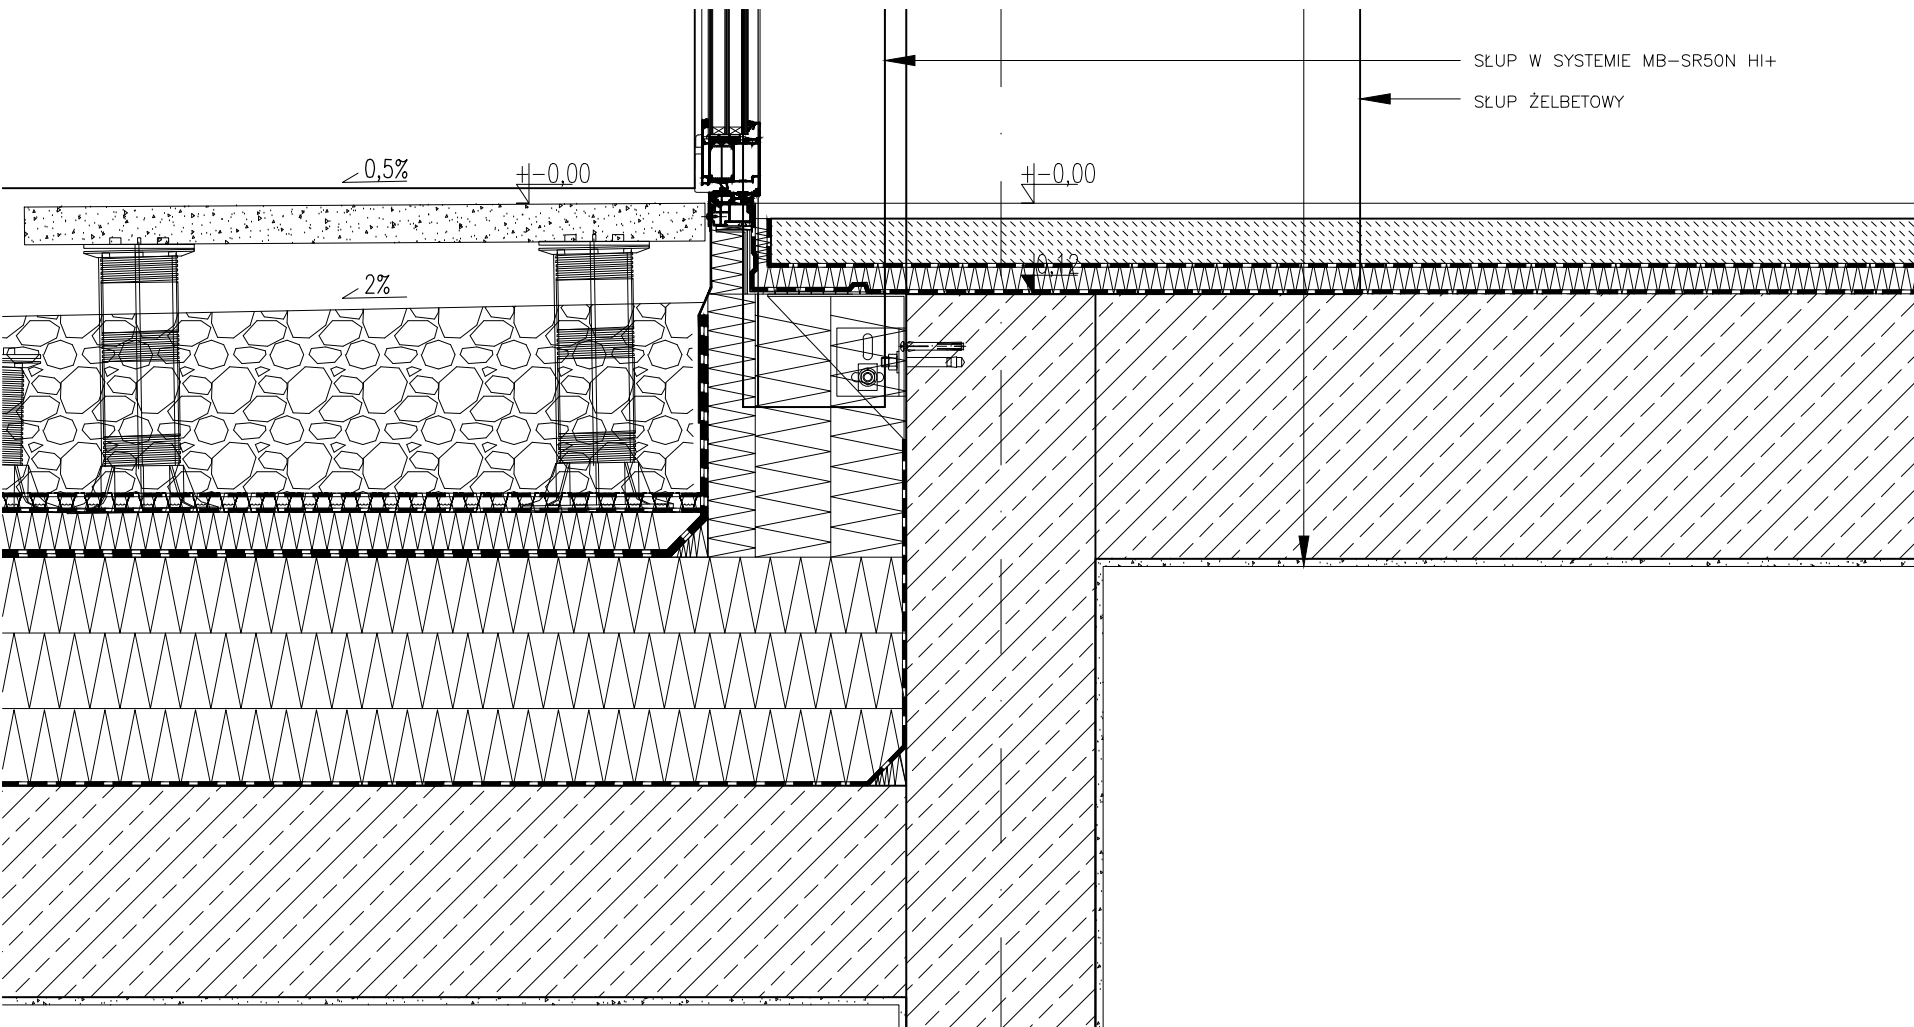

UWAGI:
1. WZĘTYSKIE WYMIARY PODANE SĄ W CENTYMETRACH JEŚLI NIE PODANO JEDNOSTKI, NIE WOLNO BRAĆ ŻADNEGO WYMIARU MIERZĄC BEZPOŚREDNIO Z RYSUNKU. OBOJĄTKIEM WYKONAWCY JEST SPRAWDZENIE WYMIARU W NATURZE, W WYNIKU JAKIEKOLWIEK ZMIANY LUB RÓŻNICY ZAWAŻNEJ MIĘDZY PROJEKTEM A STANEM FAKTYCZNYM WYKONAWCA ZOBOWIĄZANY JEST PRZEKAZAĆ TE INFORMACJE DO BIURA PROJEKTOWEGO.
2. RYSUNKI NALEŻY ROZPATRYWAĆ ŁĄCZNIE Z CZĘŚCIĄ OPISOWĄ DOKUMENTACJI ARCHYTEKTONICZNEJ.
3. W SPRAWACH NIE OKREŚLONYCH DOKUMENTACJĄ OBOJĄTKIEM WYKONAWCY JEST PRZEKAZAĆ TE INFORMACJE DO BIURA PROJEKTOWEGO.
4. WSPRĄDKI TECHNICZNE, JAKIM POWINNY ODPOWIEDZĄCI BUDOWNICY ICH USTYLIOWANIE.
5. WSPRĄDKI TECHNICZNE WYKONANIA I ODBIORU ROBÓT BUDOWLANO-MONTAŻOWYCH (PO MINISTERSTWA BUDOWNICTWA I INSTYTUTU TECHNIKI BUDOWLANEJ).
6. NORMY POLSKIEGO KOMITETU NORMALIZACYJNEGO (P.K.N.)
7. INSTRUKCJE, WYTYCZNE I WSKAZANIA TECHNICZNE PROJEKTANTÓW I INSTYTUTU TECHNIKI BUDOWLANEJ I STRAŻY POŻARNEJ.
8. INSTRUKCJE, WYTYCZNE I WSKAZANIA TECHNICZNE PROJEKTANTÓW I DOSTAWCÓW MATERIAŁÓW BUDOWLANO-INSTALACYJNYCH.
9. PRZEPISY TECHNICZNE INSTYTUTU KONTROLI JAKOŚCI MATERIAŁÓW I WYKONYWANYCH ROBÓT.
10. UWAGA: ROZPATRYWAC W SKOJARZENIU Z RYSUNKIEM ZAMOCOWANIE BLENDE OSŁONOWYCH - MOCOWANE DO ŚCIANY ATTYSK KOLOR I FAKTURA TYNKU - ROZPATRYWAC WRAZ Z RYS. ELEWACJI

Inwestor: Uniwersytet Jagielloński ul. Gołębia 24 31-007 Kraków		Projektant: ION ARCHITEKCI ION ARCHITEKCI Sp. z o.o. Spółka Komandytowa ul. Świdwskiego 31B, 31-555 Kraków	
Temat opracowania: Projekt wykonawczy instalacji wentylacji mechanicznej z rekuperacją ciepła powietrza (IWK) dla budynku mieszkalnego, ul. Gołębia 24, 31-007 Kraków.			
Opis rysunku: Rysunek przedstawia detale elewacji szklanej skłupowo-ryglowej od strony patio. Rysunek wykonany jest w skali 1:10. Rysunek zawiera informacje o materiałach i wykończeniach. Rysunek jest częścią projektu wykonawczego instalacji wentylacji mechanicznej z rekuperacją ciepła powietrza (IWK) dla budynku mieszkalnego, ul. Gołębia 24, 31-007 Kraków.			
Branża: ARCHITEKTURA		Stadium: PROJEKT WYKONAWCZY	
Tytuł rysunku: DETAL ELEWACJI SZKLANEJ SKŁUPOWO-RYGLOWEJ OD STRONY PATIO		Numer tomu: 1	
Stworzono: Data: 02.03.2015		Napisano: Data: 02.03.2015	
Projektant: ARCH. LUKASZ JAROSZEWSKI ARCH. ARUR ZABOKLICKI ARCH. WOJCIECH KASINOWICZ		Data: DEC. NR MPOIA/013/2004 NR EWID. 48/98 NR EWID. 124/99	
Opracowanie: Data: 02.03.2015		Data: 02.03.2015	
Sprawdzenie: Data: 02.03.2015		Data: 02.03.2015	
Data: 02.03.2015		Data: 02.03.2015	
Skala: 1:10		Skala: 1:10	
Format: A4		Format: A4	
Nr rysunku: 1414_PW_A_612		Nr rysunku: 1414_PW_A_612	
Rękoпись: A		Rękoпись: A	