


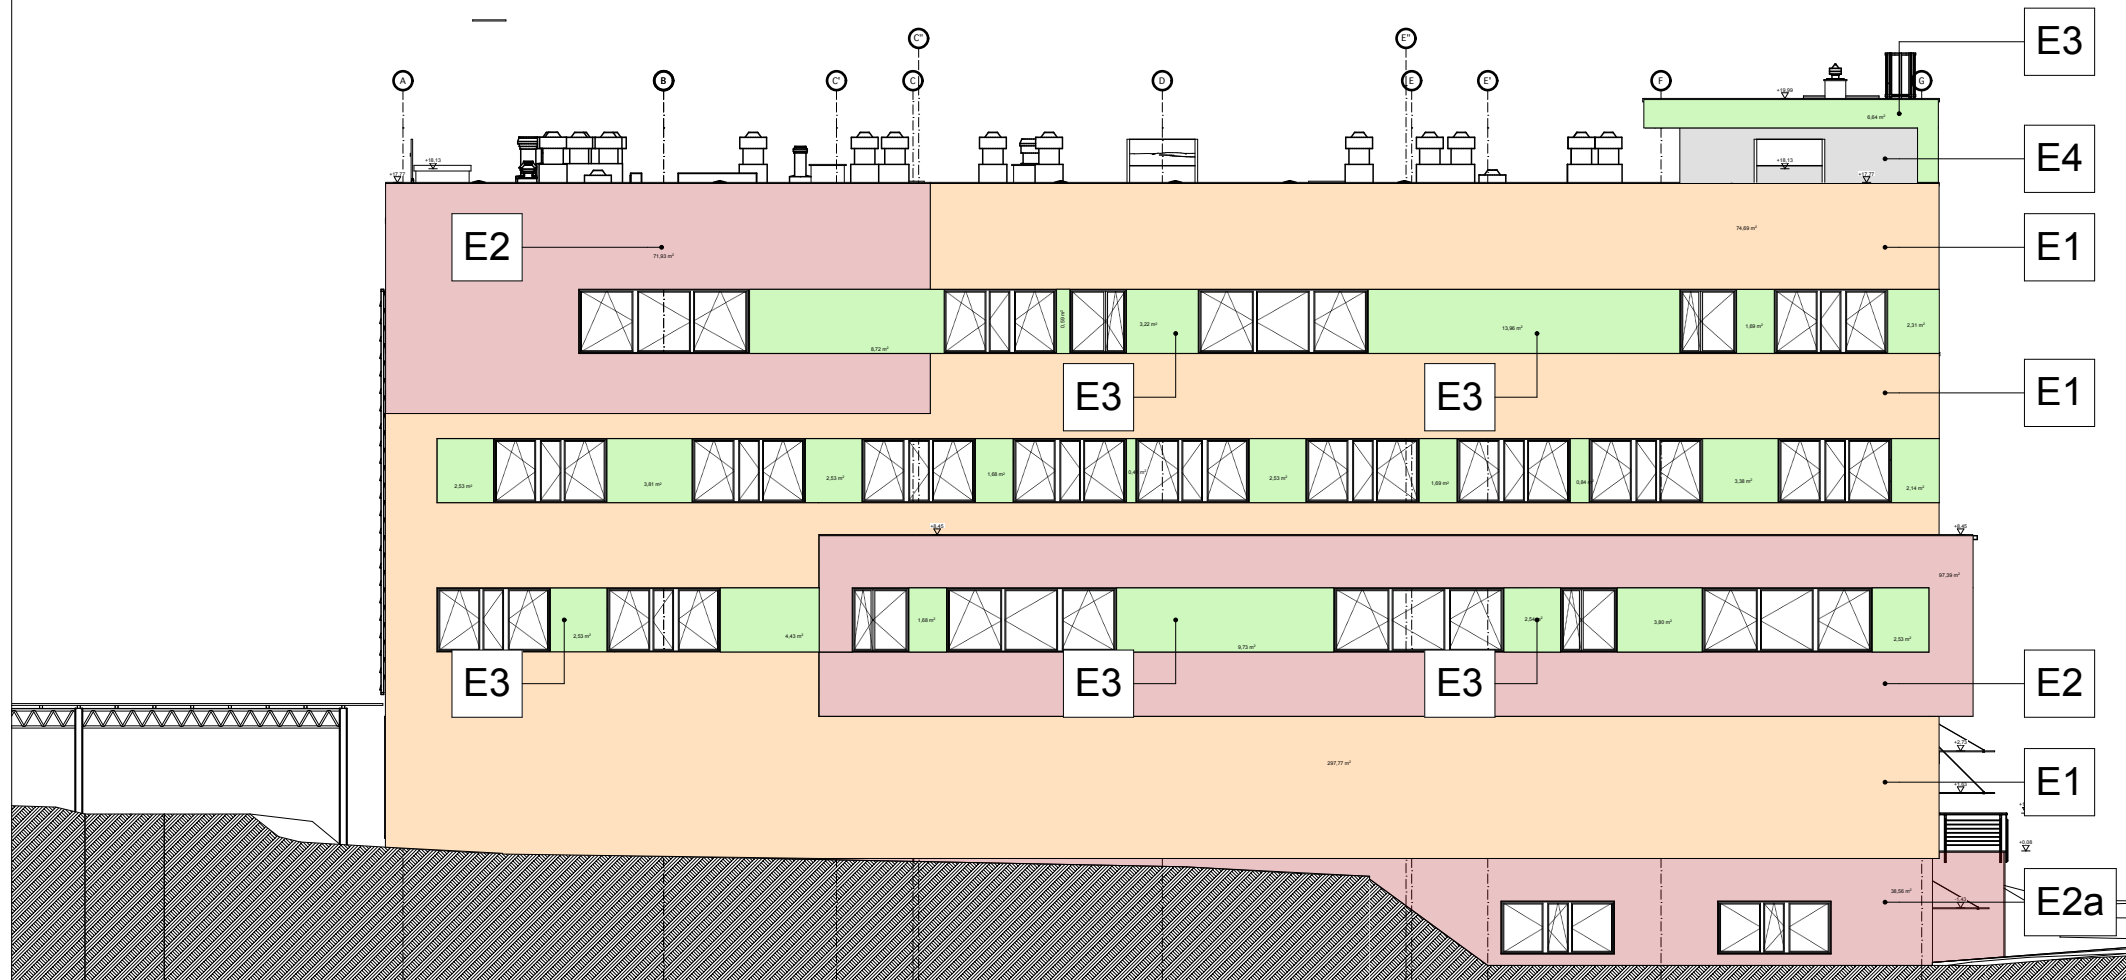

Elewacja południowa

1:200



Elewacja zachodnia

1:200

- LEGENDA:**
- E1** - wapień - JURA GELB lub równow. - 150/60 cm lub 120/60 cm
 - E2** - granit - MAPLE RED lub równow. - 150/60 cm lub 120/60 cm
 - E2a** - granit - MAPLE RED lub równow. - mont. na cokole
 - E3** - kasetony stal. cynkow. ogniowo i mal. proszkowo
 - E4** - tynk mineralny z domieszką miki - kol. jasnoszary
 - E5** - żaluzje - ogniwa fotowoltaiczne
 - Stalarka zewnętrzna - kol. grafit
 - Ślusarka zewnętrzna - kol. grafit
 - Szpalety wyk. ze stali cynkow. ogniowo i mal. proszkowo

Inwestor:	 Uniwersytet Jagielloński ul. Gołębia 24, 31-007 Kraków	Wykonawca:	 ALDESA POLSKA Sp. z o.o.	Jednostka Projektowa:	 ION ARCHITEKCI Sp. z o.o. Spółka Komandyt. al. Słowackiego 31/6, 31-159 Kraków
Temat opracowania: Budynek Instytutu Nauk Geologicznych Uniwersytetu Jagiellońskiego					
Branża: ARCHITEKTURA		Stadium: PROJEKT WYKONAWCZY		Numer tomu: II	
Tytuł rysunku: Schemat mat. na elew. - pld. i zach.					
Stanowisko	Imię i nazwisko:		Numer uprawnień / specjalność:		Podpis:
Projektant	Łukasz Jaroszewski		MPOIA/013/2004		
	Wojciech Kasinowicz		nr ewid. 124/99		
	Artur Zaboklicki		nr ewid. 48/98		
Opracowanie	Ida Zaboklicka				
Sprawdzający	Jakub Rzemieniec		MPOIA/014/2007		
Data:	Skala:	Format:	Nr rysunku:		Rewizja:
10.03.2015	1:200		1414_8		-
PROJEKT CHRONIONY PRAWEM AUTORSKIM (DZ. U. 94.24.83 Z DNIA 04.02.90) JAKIEKOLWIEK PRZETWIERDZANIE I POWIELANIE JEST ZABRONIONE. PROJEKT STANOWI WŁASNOŚĆ PRACOWNI ARCHITEKTONICZNEJ ION ARCHITEKCI SP. Z O.O. SPÓŁKA KOMANDYTOWA.					