


+3  
UJ/ING

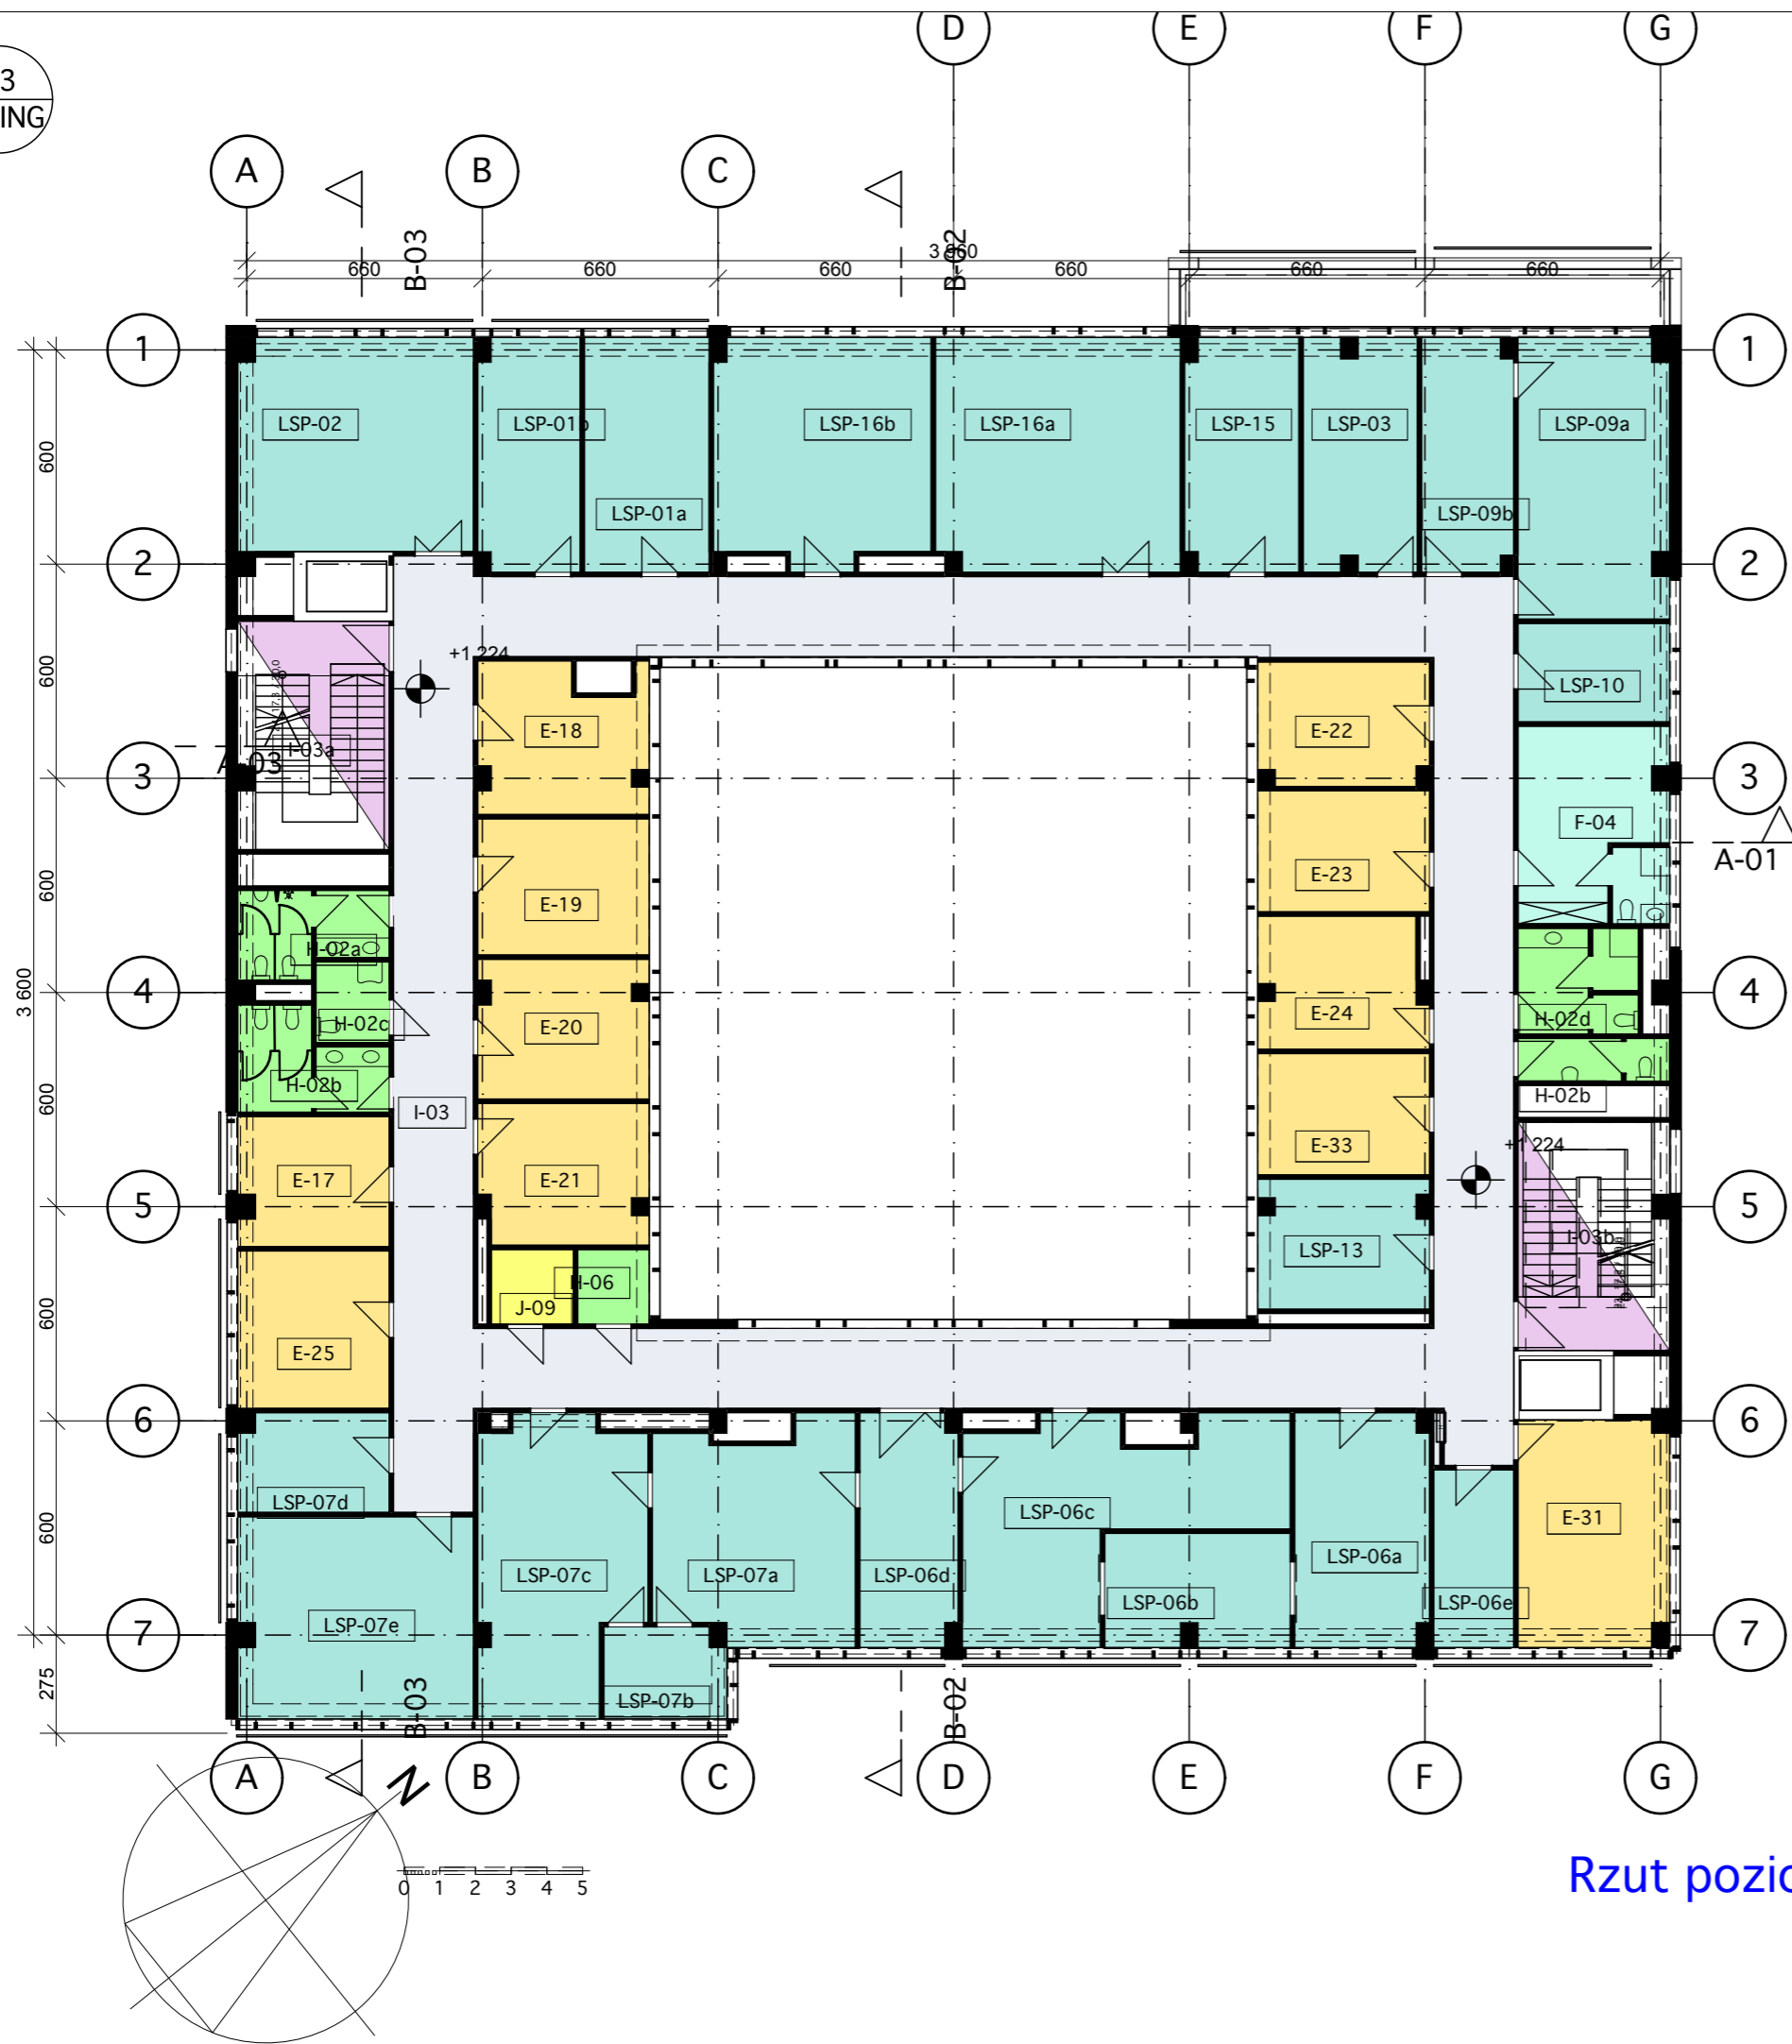

Rzut poziomu +3

Zamawiający:		Uniwersytet Jagielloński w Krakowie	
Wykonawca:		 ALDESA POLSKA Sp. z o.o.	
Jednostka projektowa:		<b>ION ARCHITEKCI</b> ION ARCHITEKCI Sp. z o.o. Spółka Komandytowa al. Stowackiego 31/6, 31-159 Kraków	
Temat opracowania: BUDOWA BUDYNKU INSTYTUTU NAUK GEOLOGICZNYCH UJ			
Lokalizacja: KAMPUS 600-LECIA ODNOWIENIA UJ W KRAKOWIE			
Branża:	ARCHITEKTURA	Stadium:	KONCEPCJA
Tytuł rysunku: Rzut poz. "+3"			
Stanowisko	Imię i nazwisko	Uprawnienia	Podpis
Projektant	ŁUKASZ JAROSZEWSKI	MPOIA/013/2004	
	ARTUR ZABOKLICKI	dec. Nr 48/98 MP-0654	
	WOJCIECH KASINOWICZ	dec. Nr 124/99	
Opracowanie			
Data	Nr rysunku	Skala	Indeks
14-05-07	6	1:200	A