


B-01  
UJ/ING

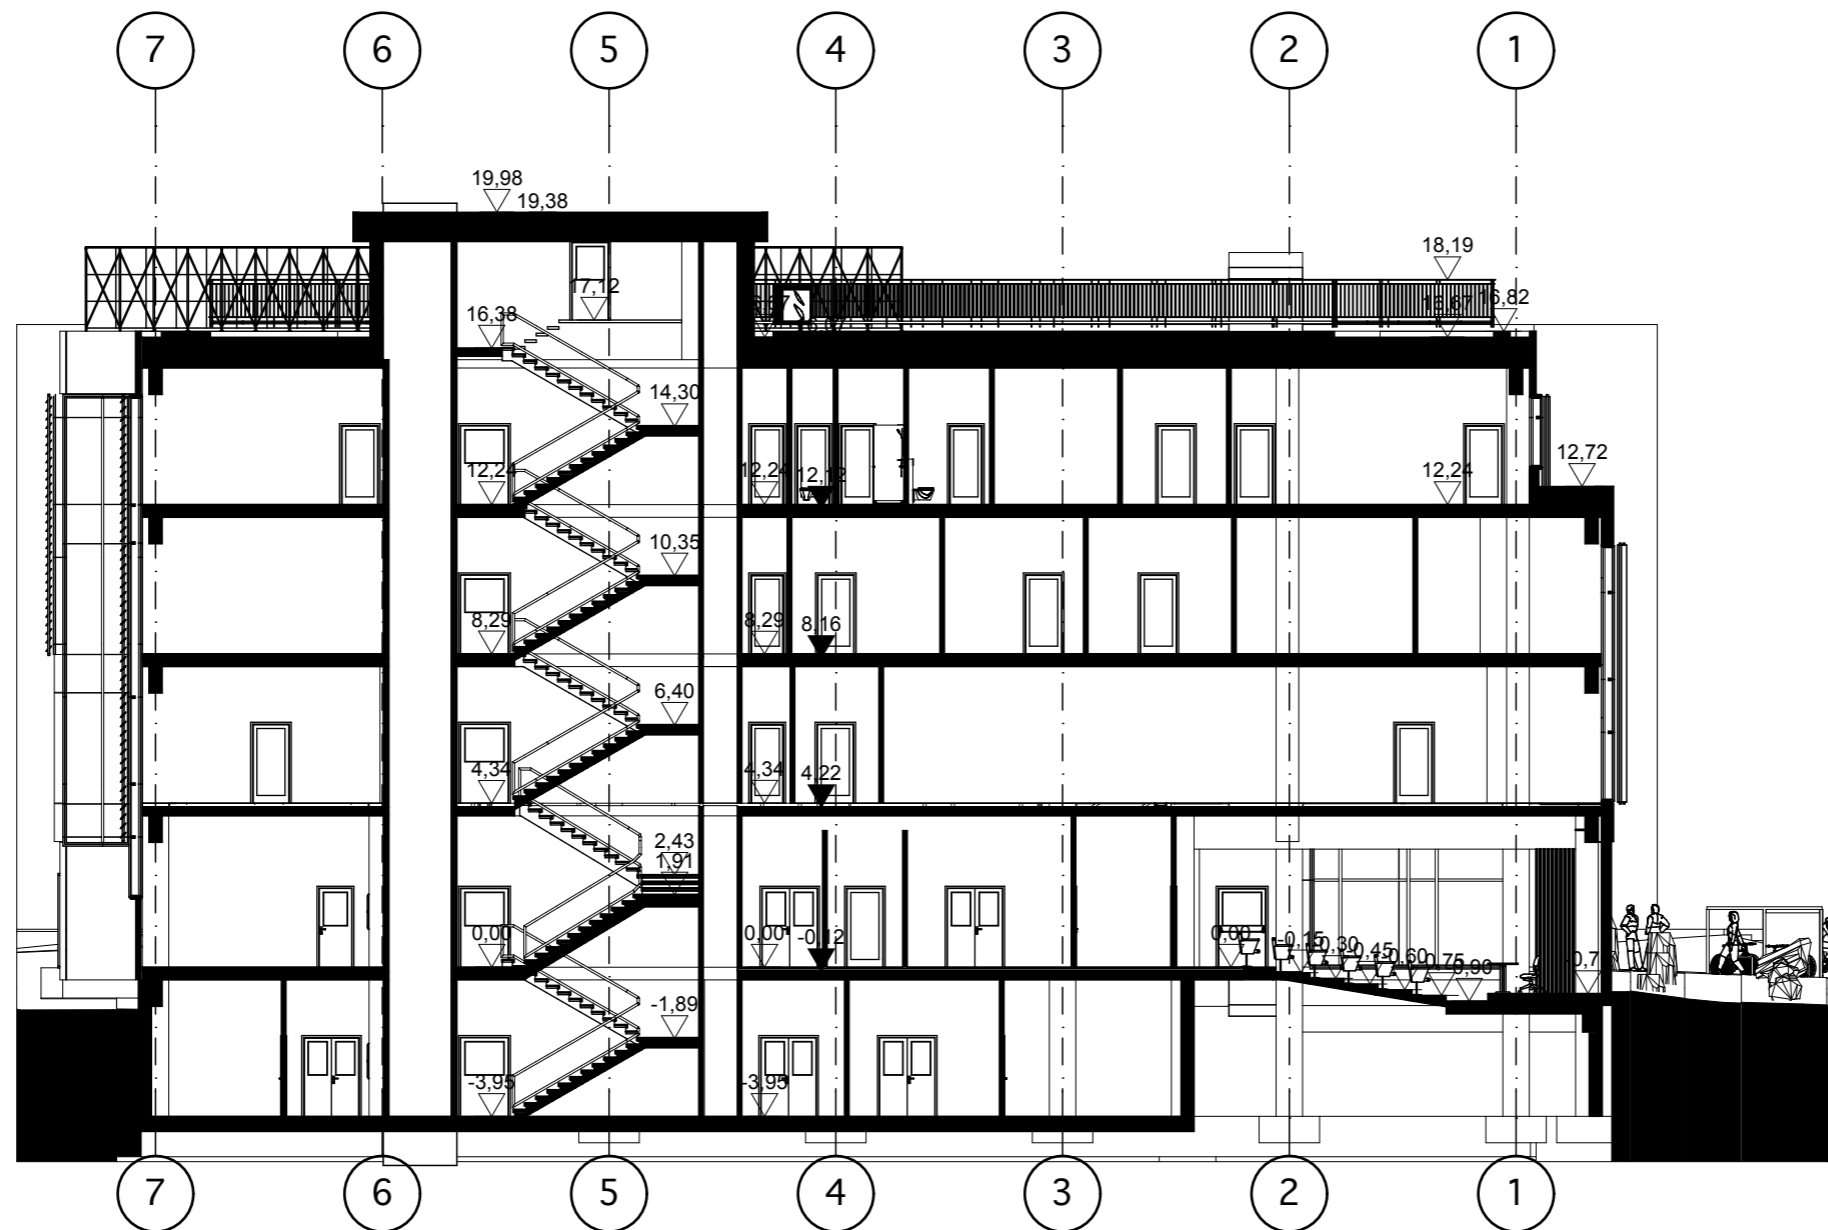

Zamawiający:		Uniwersytet Jagielloński w Krakowie		
Wykonawca:		 ALDESA POLSKA Sp. z o.o.		
Jednostka projektowa:		<b>ION ARCHITEKCI</b> ION ARCHITEKCI Sp. z o.o. Spółka Komandytowa al. Stowackiego 31/6, 31-159 Kraków		
Temat opracowania:				
BUDOWA BUDYNKU INSTYTUTU NAUK GEOLOGICZNYCH UJ				
Lokalizacja:				
KAMPUS 600-LECIA ODNOWIENIA UJ W KRAKOWIE				
Branża:	ARCHITEKTURA	Stadium:	KONCEPCJA	
Tytuł rysunku: Przekrój B-01				
Stanowisko	Imię i nazwisko	Uprawnienia	Podpis	
Projektant	ŁUKASZ JAROSZEWSKI	MPOIA/013/2004		
	ARTUR ZABOKLICKI	dec. Nr 48/98 MP-0654		
	WOJCIECH KASINOWICZ	dec. Nr 124/99		
Opracowanie				
Data	Nr rysunku	Skala	Indeks	
14-05-07	9	1:200	A	