
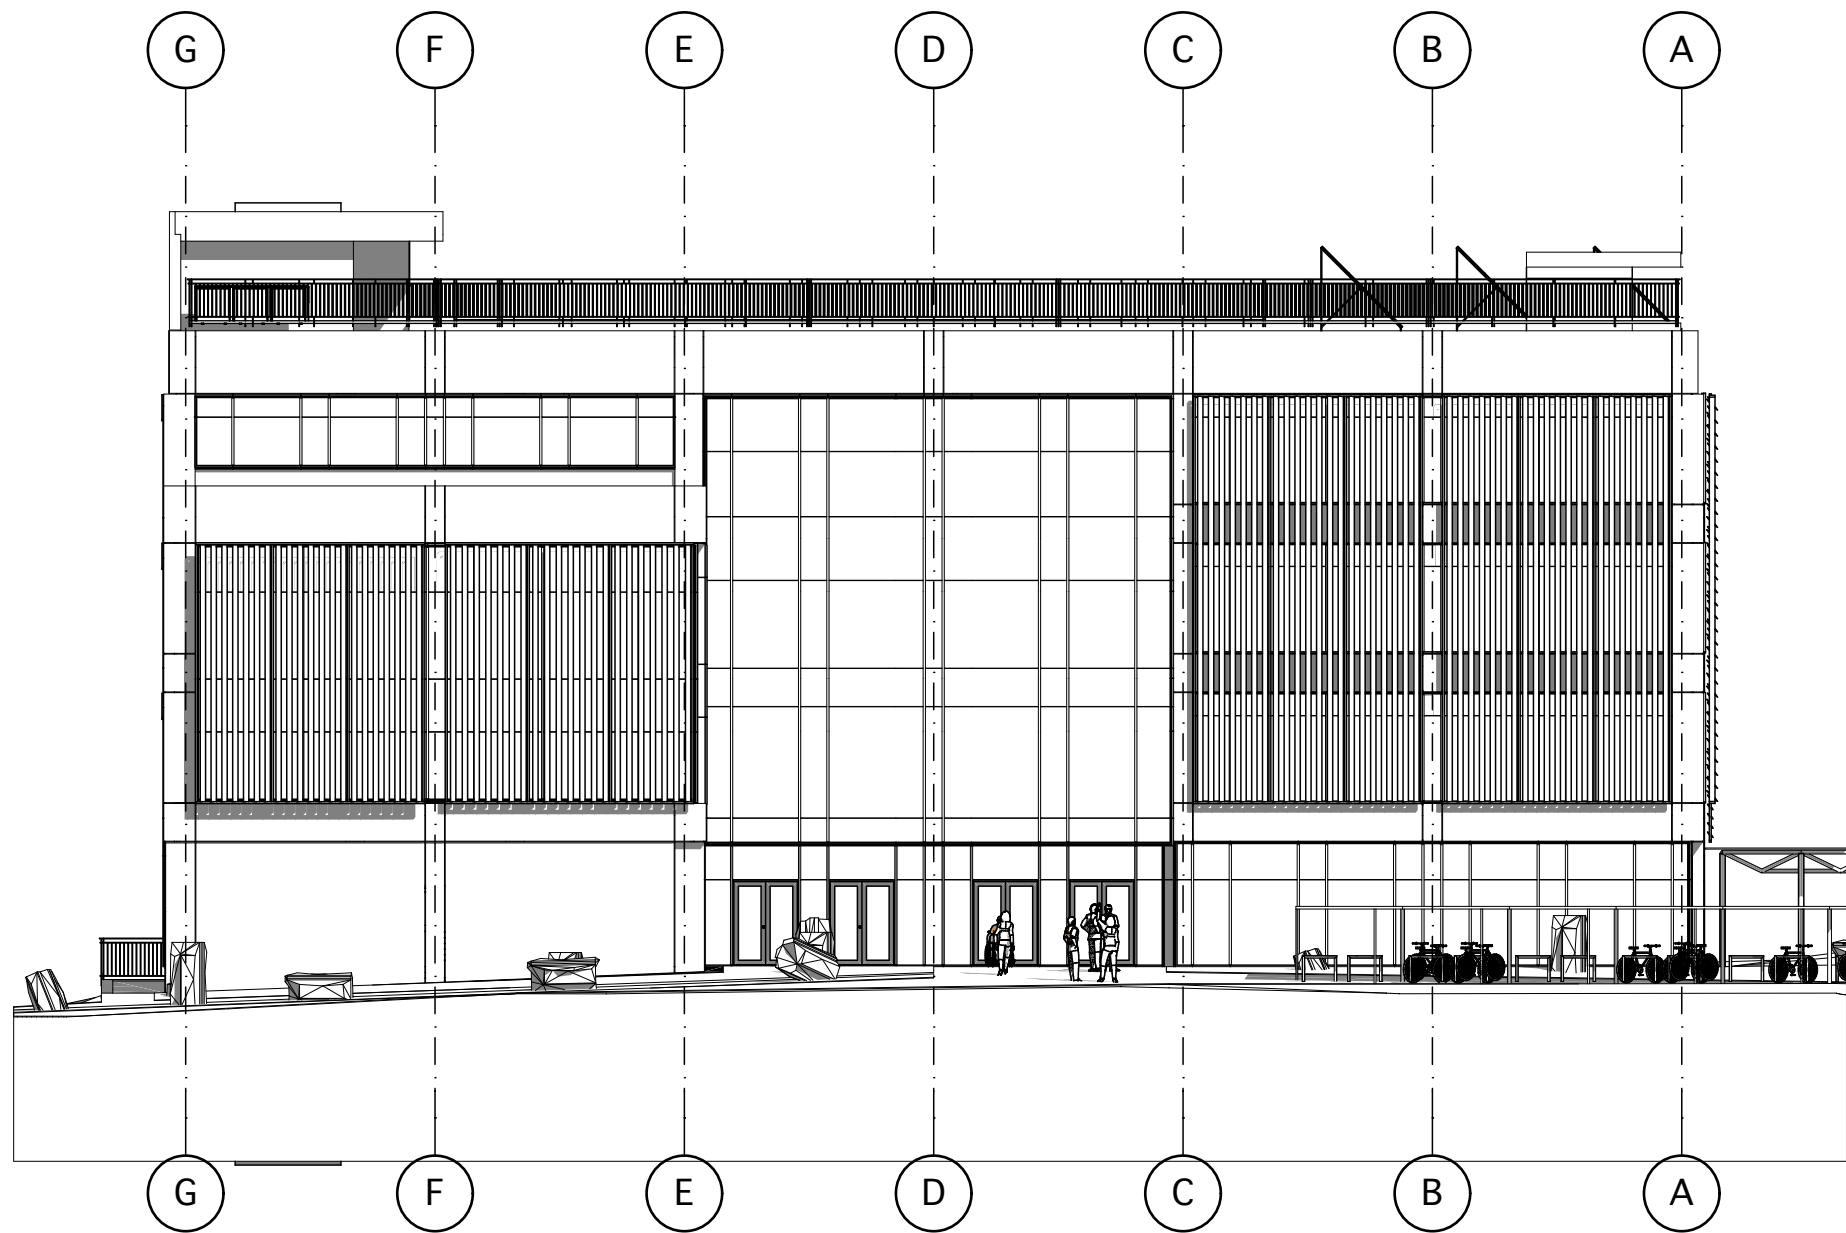


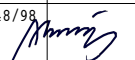

Zamawiający:		 Uniwersytet Jagielloński w Krakowie					
Wykonawca:		 ALDESA POLSKA Sp. z o.o.					
Jednostka projektowa:		 ION ARCHITEKCI Sp. z o.o. Spółka Komandytowa al. Słowackiego 31/6, 31-159 Kraków					
Temat opracowania: BUDOWA BUDYNKU INSTYTUTU NAUK GEOLOGICZNYCH UJ							
Lokalizacja: KAMPUS 600-LECIA ODNOWIENIA UJ W KRAKOWIE							
Branża: ARCHITEKTURA		Stadium: KONCEPCJA					
Tytuł rysunku: Elewacja płn.-zach.							
Stanowisko		Imię i nazwisko		Uprawnienia		Podpis	
Projektant		ŁUKASZ JAROSZEWSKI		MPOIA/013/2004			
		ARTUR ZABOKLICKI		dec. Nr 48/98 MP-0654			
		WOJCIECH KASINOWICZ		dec. Nr 124/99			
Opracowanie							
Data 14-05-07		Nr rysunku 24		Skala 1:200		Indeks A	