


Rodzaj ogrzewania/chłodzenia:

-  Ogrzewanie ścienne
-  Ogrzewanie podłogowe
-  Ogrzewanie podłogowe z funkcją chłodzenia pasywnego
-  Brak ogrzewania

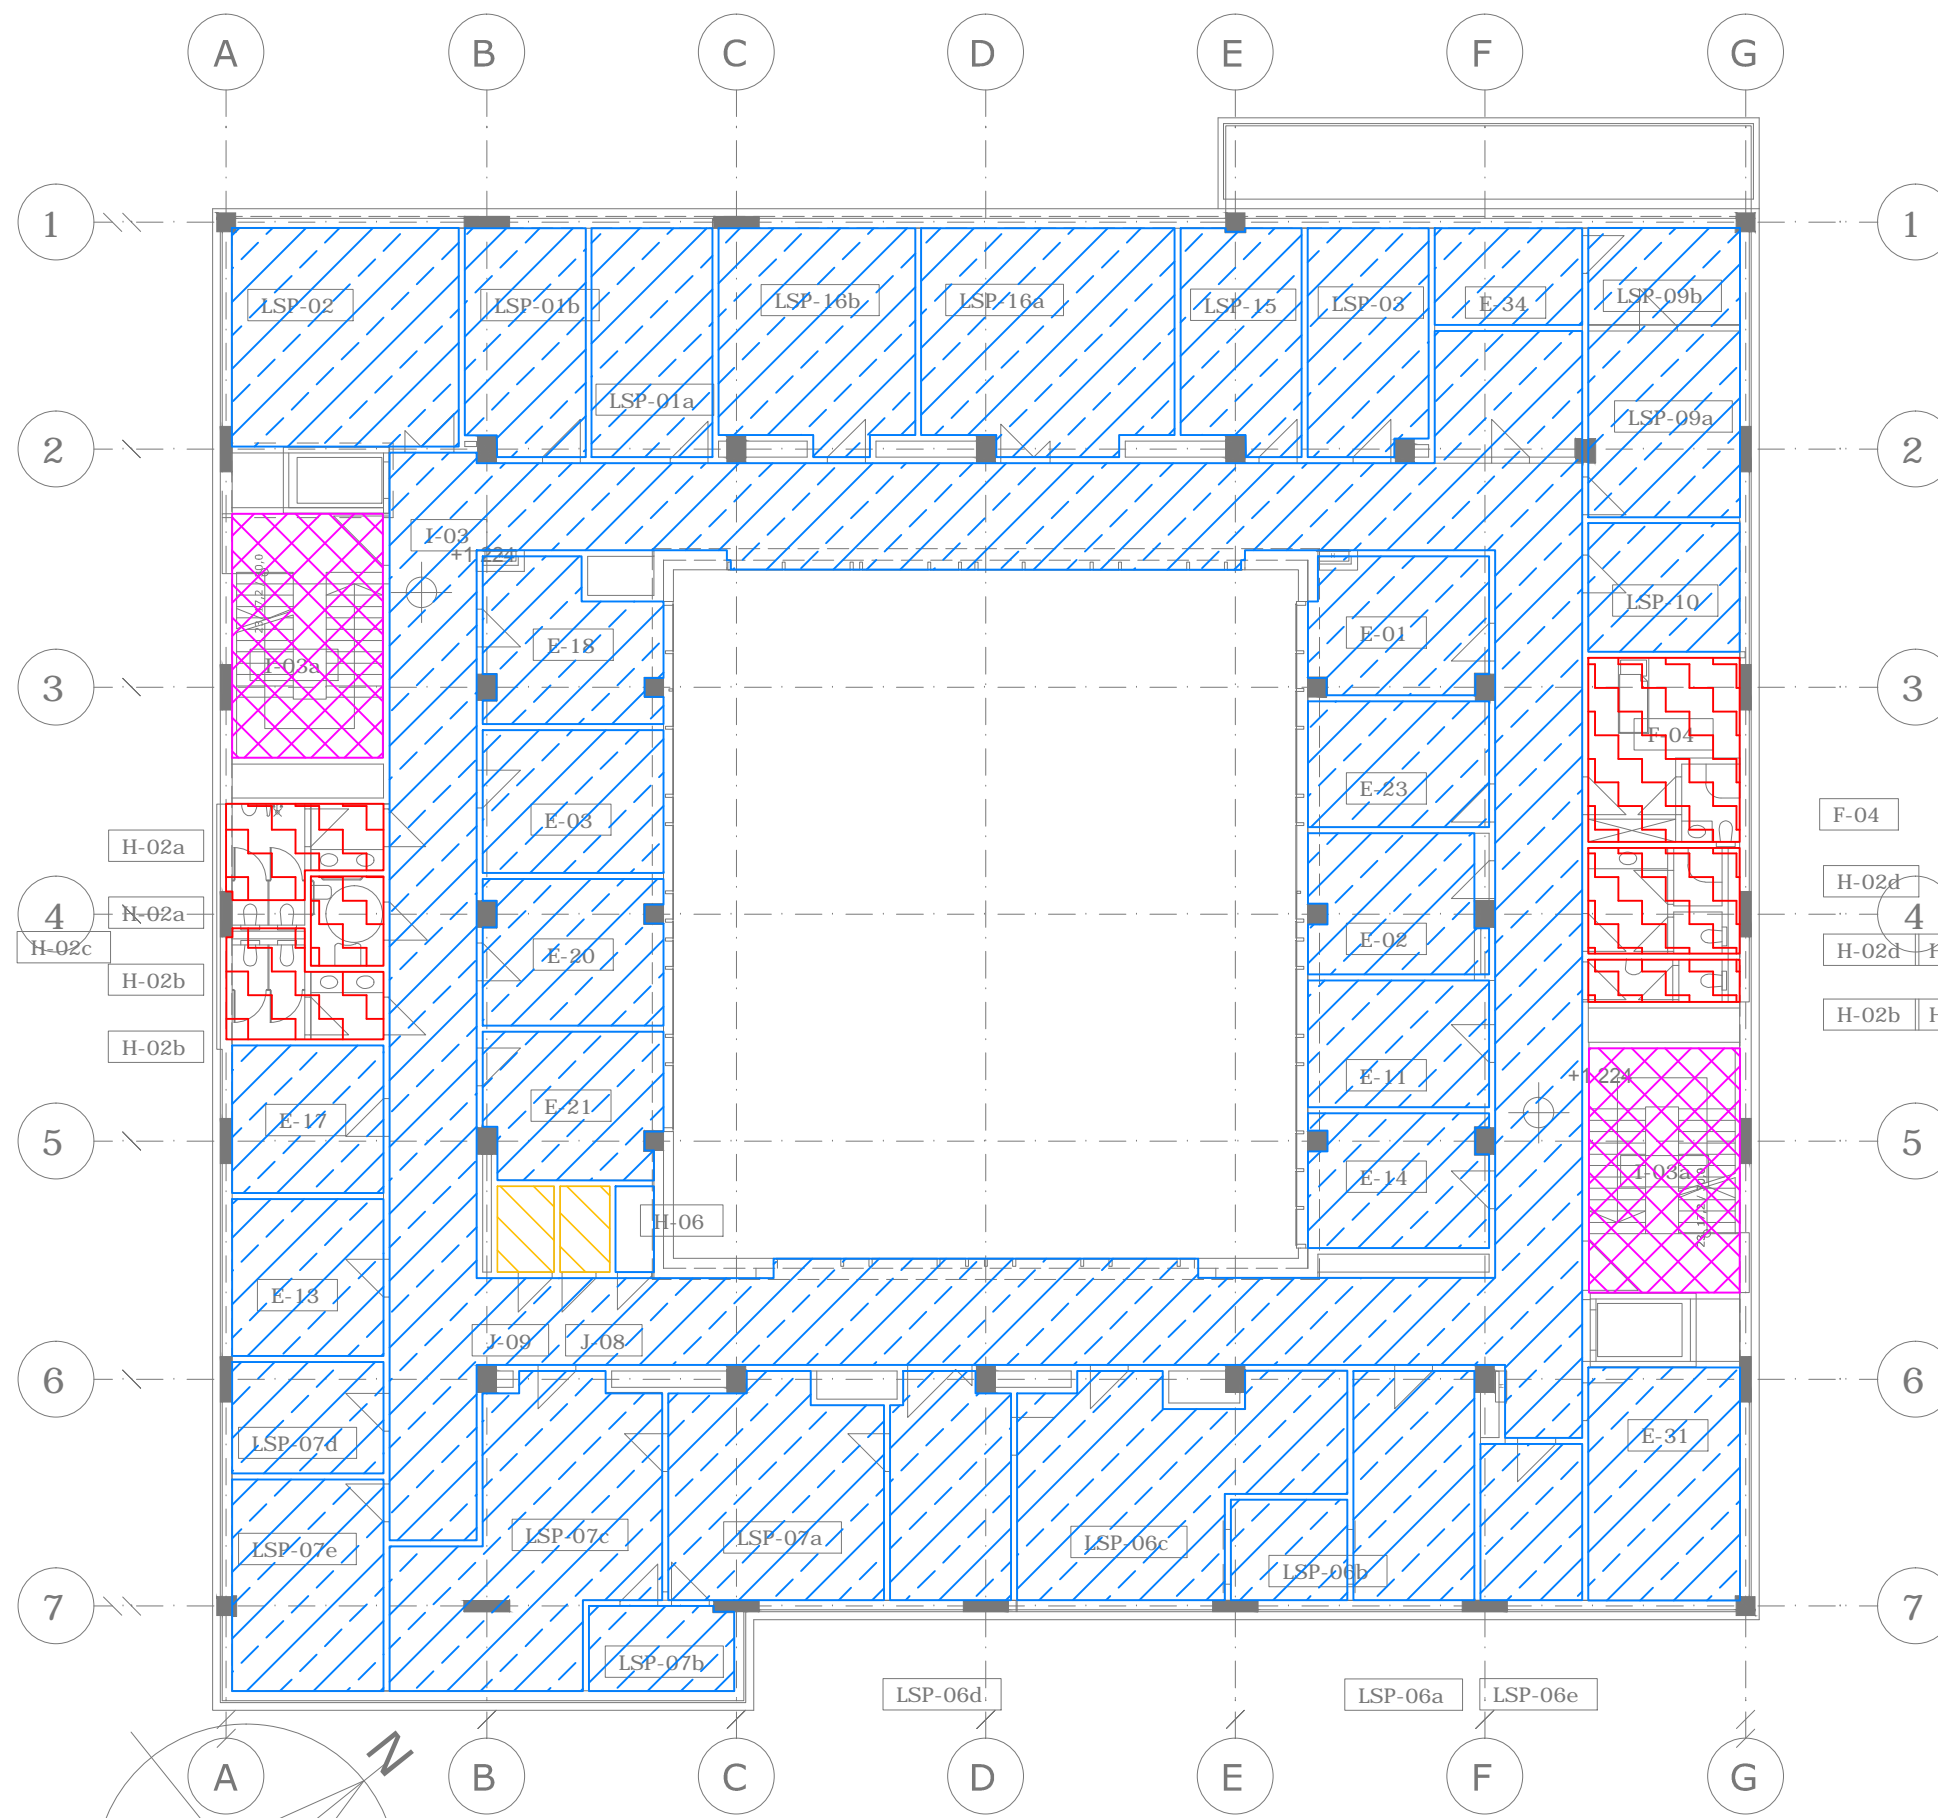

Zamawiający:



Uniwersytet Jagielloński w Krakowie

Wykonawca:



ALDESA POLSKA Sp. z o.o.

Jednostka projektowa:

ION ARCHITEKCI
ION ARCHITEKCI Sp. z o.o. Spółka Komandytowa
al. Słowackiego 31/6, 31-159 Kraków

Temat opracowania:

BUDOWA BUDYNKU INSTYTUTU NAUK GEOLOGICZNYCH UJ

Lokalizacja:

KAMPUS 600-LECIA ODNOWIENIA UJ W KRAKOWIE

Branża:

SANITARNA

Stadium:

KONCEPCJA

Tytuł rysunku:

Rzut poziomy +3 - koncepcja ogrzewania

Stanowisko	Imię i nazwisko	Uprawnienia	Podpis
Projektant	mgr. inż. TOMASZ CYGANIK	up. bud. MPAP/0429/POOS/10	
Sprawdzający	mgr. inż. MACIEJ LEWANDOWSKI	up. bud. Dec. Nr 35/09	
Opracowanie	inż. PAULINA KOLANO inż. MARTA LEWANDOWSKA inż. BARBARA MOTYKA		
Data	Nr rysunku	Skala	Indeks
14-05-20	CO-05	1:200	A