DETAL ATTYKI WYSOKIEJ W OSI G. Z OTWOREM OKIENNYM

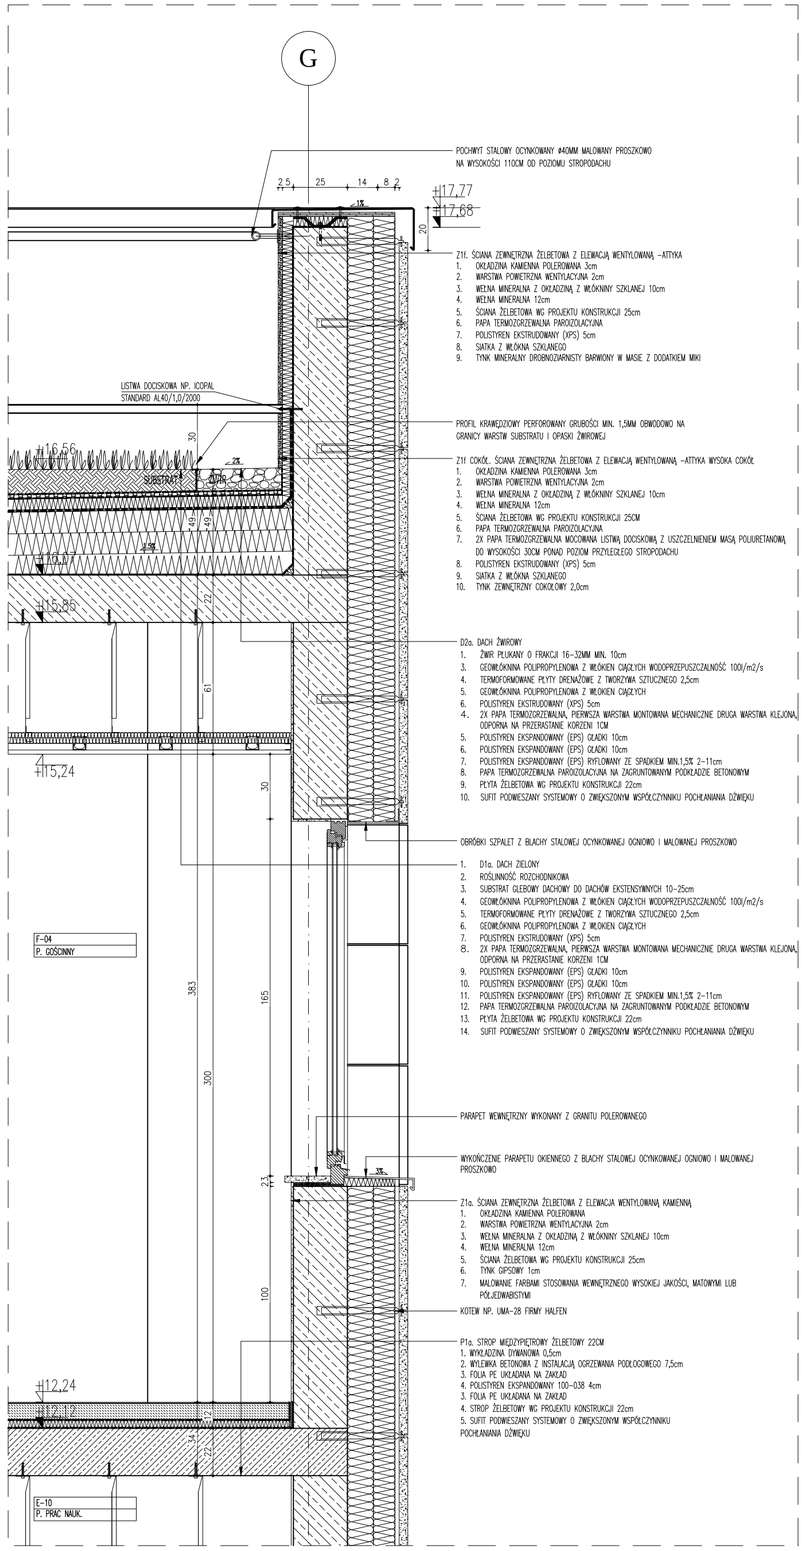

DETAL ATTYKI NISKIEJ W OSI A.

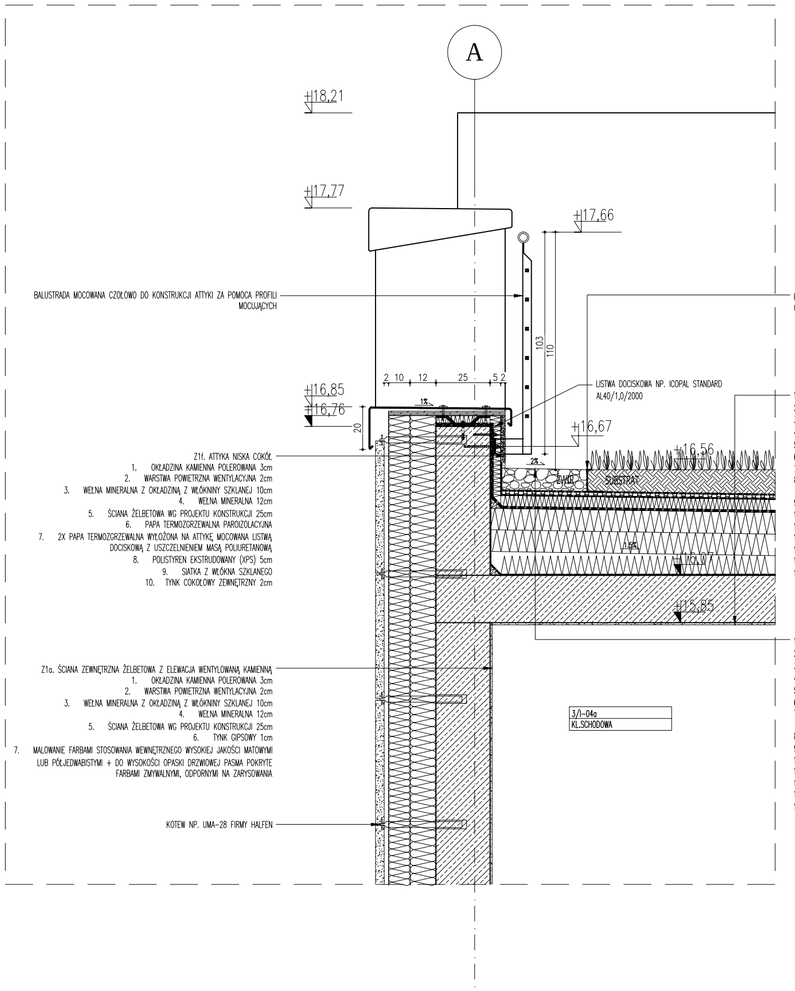

DETAL ZADASZENIA NAD WYJŚCIEM EWAKUACYJNYM

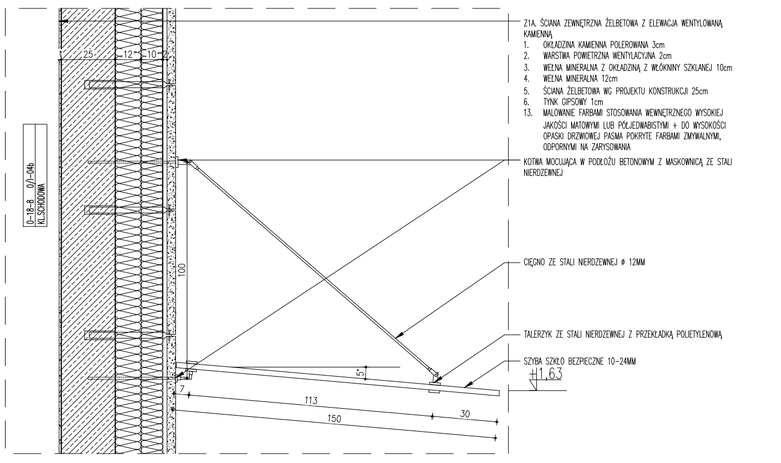

UWAGI:
1. WSZYSTKIE WYMIARY PODANE SĄ W CENTYMETRACH JEŚLI NIE PODANO JEDNOSTKI. NIE WOLNO BRAĆ ŻADNEGO WYMIARU MIERZĄC BEZPOŚREDNIO Z RYSUNKU. OBOWIĄZKIEM WYKONAWCY JEST SPRAWDZENIE WYMIARU W NATURZE. W WYPADKU JAKIEJKOLWIEK ZMIANY LUB RÓŻNICY ZAUWAŻONEJ MIĘDZY PROJEKTEM A STANEM FAKTYCZNYM WYKONAWCA ZOBOWIĄZANY JEST PRZEKAZAĆ TĘ INFORMACJĘ DO BIURA PROJEKTOWEGO.
2. RYSUNKI NALEŻY ROZPATRYWAĆ ŁĄCZNIE Z CZĘŚCIĄ OPISOWĄ DOKUMENTACJI ARCHITEKTONICZNEJ.
3. W SPRAWACH NIE OKREŚLONYCH DOKUMENTACJĄ OBOWIĄZUJĄ:
–PRAWO BUDOWLANE
–WARUNKI TECHNICZNE, JAKIM POWINNY ODPOWIADAĆ BUDYNKI ICH USYTUOWANIE
–WARUNKI TECHNICZNE WYKONANIA I ODBIORU ROBÓT BUDOWLANO–MONTAŻOWYCH (WG MINISTERSTWA BUDOWNICTWA I INSTYTUTU TECHNIKI BUDOWLANEJ)
–NORMY POLSKIEGO KOMITETU NORMALIZACYJNEGO (P.K.N.)
–INSTRUKCJE, WYTYCZNE , ŚWIADECTWA DOPUSZCZENIA , ATESTY INSTYTUTU TECHNIKI BUDOWLANEJ I STRAŻY POŻARNEJ.
–INSTRUKCJE, WYTYCZNE I WARUNKI TECHNICZNE PRODUCENTÓW I DOSTAWCÓW MATERIAŁÓW BUDOWLANO–INSTALACYJNYCH
–PRZEPISY TECHNICZNE INSTYTUCJI KONTROLUJĄCYCH JAKOŚĆ MATERIAŁÓW I WYKONYWANYCH ROBÓT

Inwestor: **Uniwersytet Jagielloński** **ul. Gołębia 24** **31-007 Kraków**	Projektant: ION ARCHITEKCI Sp. z o.o. Spółka Komandytowa al. Słowackiego 31/6, 31-159 Kraków

Temat opracowania:
BUDOWA BUDYNKU INSTYTUTU NAUK GEOLOGICZNYCH Z INSTALACJAMI WEWNĘTRZNYMI: KANALIZACJĄ, WODY, WODY DEJONIZOWANEJ, INSTALACJAMI GRZEWCZYMI, WODNIM ODPAJANIEM MPEC Z PRZYŁĄCZEM, WĘZŁEM CIEPLNYM INSTALACJI POMP CIEPŁA, INSTALACJAMI ELEKTRYCZNYMI, INSTALACJĄ PIORUNOCHRONNĄ, INSTALACJAMI NISKOPRĄDOWYMI, WENTYLACJI MECHANICZNEJ, KLIMATYZACJI, SPRĘŻONEGO POWIETRZA, Z PRZEBUDOWĄ UKŁADU DROGOWEGO WEWNĘTRZNEGO, PARKINGAMI TERENOWYMI, UKŁADEM CHODNIKÓW, UKŁADZIŁĄ OGRODZEŃ, ROZBUDOWĄ STACJI TRANSFORMATOROWEJ I ZASILANIA ENERGETYCZNEGO. PRZEBUDOWĄ SIECI TELEKOMUNIKACYJNEJ I OŚWIETLENIEM TERENU, INSTALACJĄ ODPROWADZENIA WÓD DESZCZOWYCH ORAZ REALIZACJĄ DOLNYCH ŹRÓDEŁ CIEPŁA SYSTEMU POMP CIEPŁA – NA DZIAŁKACH NR 513, 512/3, 513/3, 515/3, 516/4, 517/3 OBRĘB 7 ORAZ KONIECZNYCH DO REALIZACJI SIECI ZASILANIA ENERGETYCZNEGO I INSTALACJI DOLNEGO ŹRÓDŁA POMP CIEPŁA NA DZIAŁKACH NR 505, 506, 512/4, 513/4, 515/4, 516/5, 516/6, 517/4, 517/5, 520/3, 520/4, 520/5, 521/3, 521/5, 521/6, 525/4, 529/4, 530/2, 531, 536/3, 536/4 OBRĘB 7 KRAKÓW PODOLSZY, WRAZ Z BUDOWĄ SIECI KANALIZACJI OGÓLNOSPŁAWNEJ NA DZIAŁCE NR 513/4 , SIECI WODOCIĄGOWEJ NA DZIAŁKACH 516/4, 520/3, 520/4, 516/5, PRZYŁĄCZA KANALIZACJI OGÓLNOSPŁAWNEJ I PRZYŁĄCZA WODY.

Branża:	Stadium:	Numer tomu:
ARCHITEKTURA	PROJEKT WYKONAWCZY	

Tytuł rysunku:
DETAL ATTYKI WYSOKIEJ W OSI G. Z OTWOREM OKIENNYM
DETAL ATTYKI NISKIEJ W OSI A.
DETAL ZADASZENIA NAD WYJŚCIEM EWAKUACYJNYM

Stanowisko	Imię i nazwisko	Nr uprawnień/specjalność	Podpis
Projektant	ARCH. ŁUKASZ JAROSZEWSKI	DEC NR MPOIA/013/2004	
	ARCH. ARUR ZABOKLICKI	NR EWD. 48/98	
	ARCH. WOJCIECH KASINOWICZ	NR EWD. 124/99	
Opracowowanie	ARCH. KATARZYNA TOLIŃSKA		
	ARCH. MACIEJ KASPRZYCKI		
Sprawdzający	ARCH. JAKUB RZEMIENIEC	DEC NR MPOIA/014/2007	

Data	Skala	Format	Nr rysunku	Rewizja
02.03.2015	1:20		1414_PW_A_604	A

PROJEKT CHRONIONY PRAWEM AUTORSKIM (DZ. U. 94.24.83 Z DNIA 04.02.94).
JAKIEKOLWIEK PRZETWARZANIE I POWIELANIE JEST ZABRONIONE. PROJEKT STANOWI WŁASNOŚĆ PRACOWNI ARCHITEKTONICZNEJ ION ARCHITEKCI SP. Z O.O. SPÓŁKA KOMANDYTOWA.