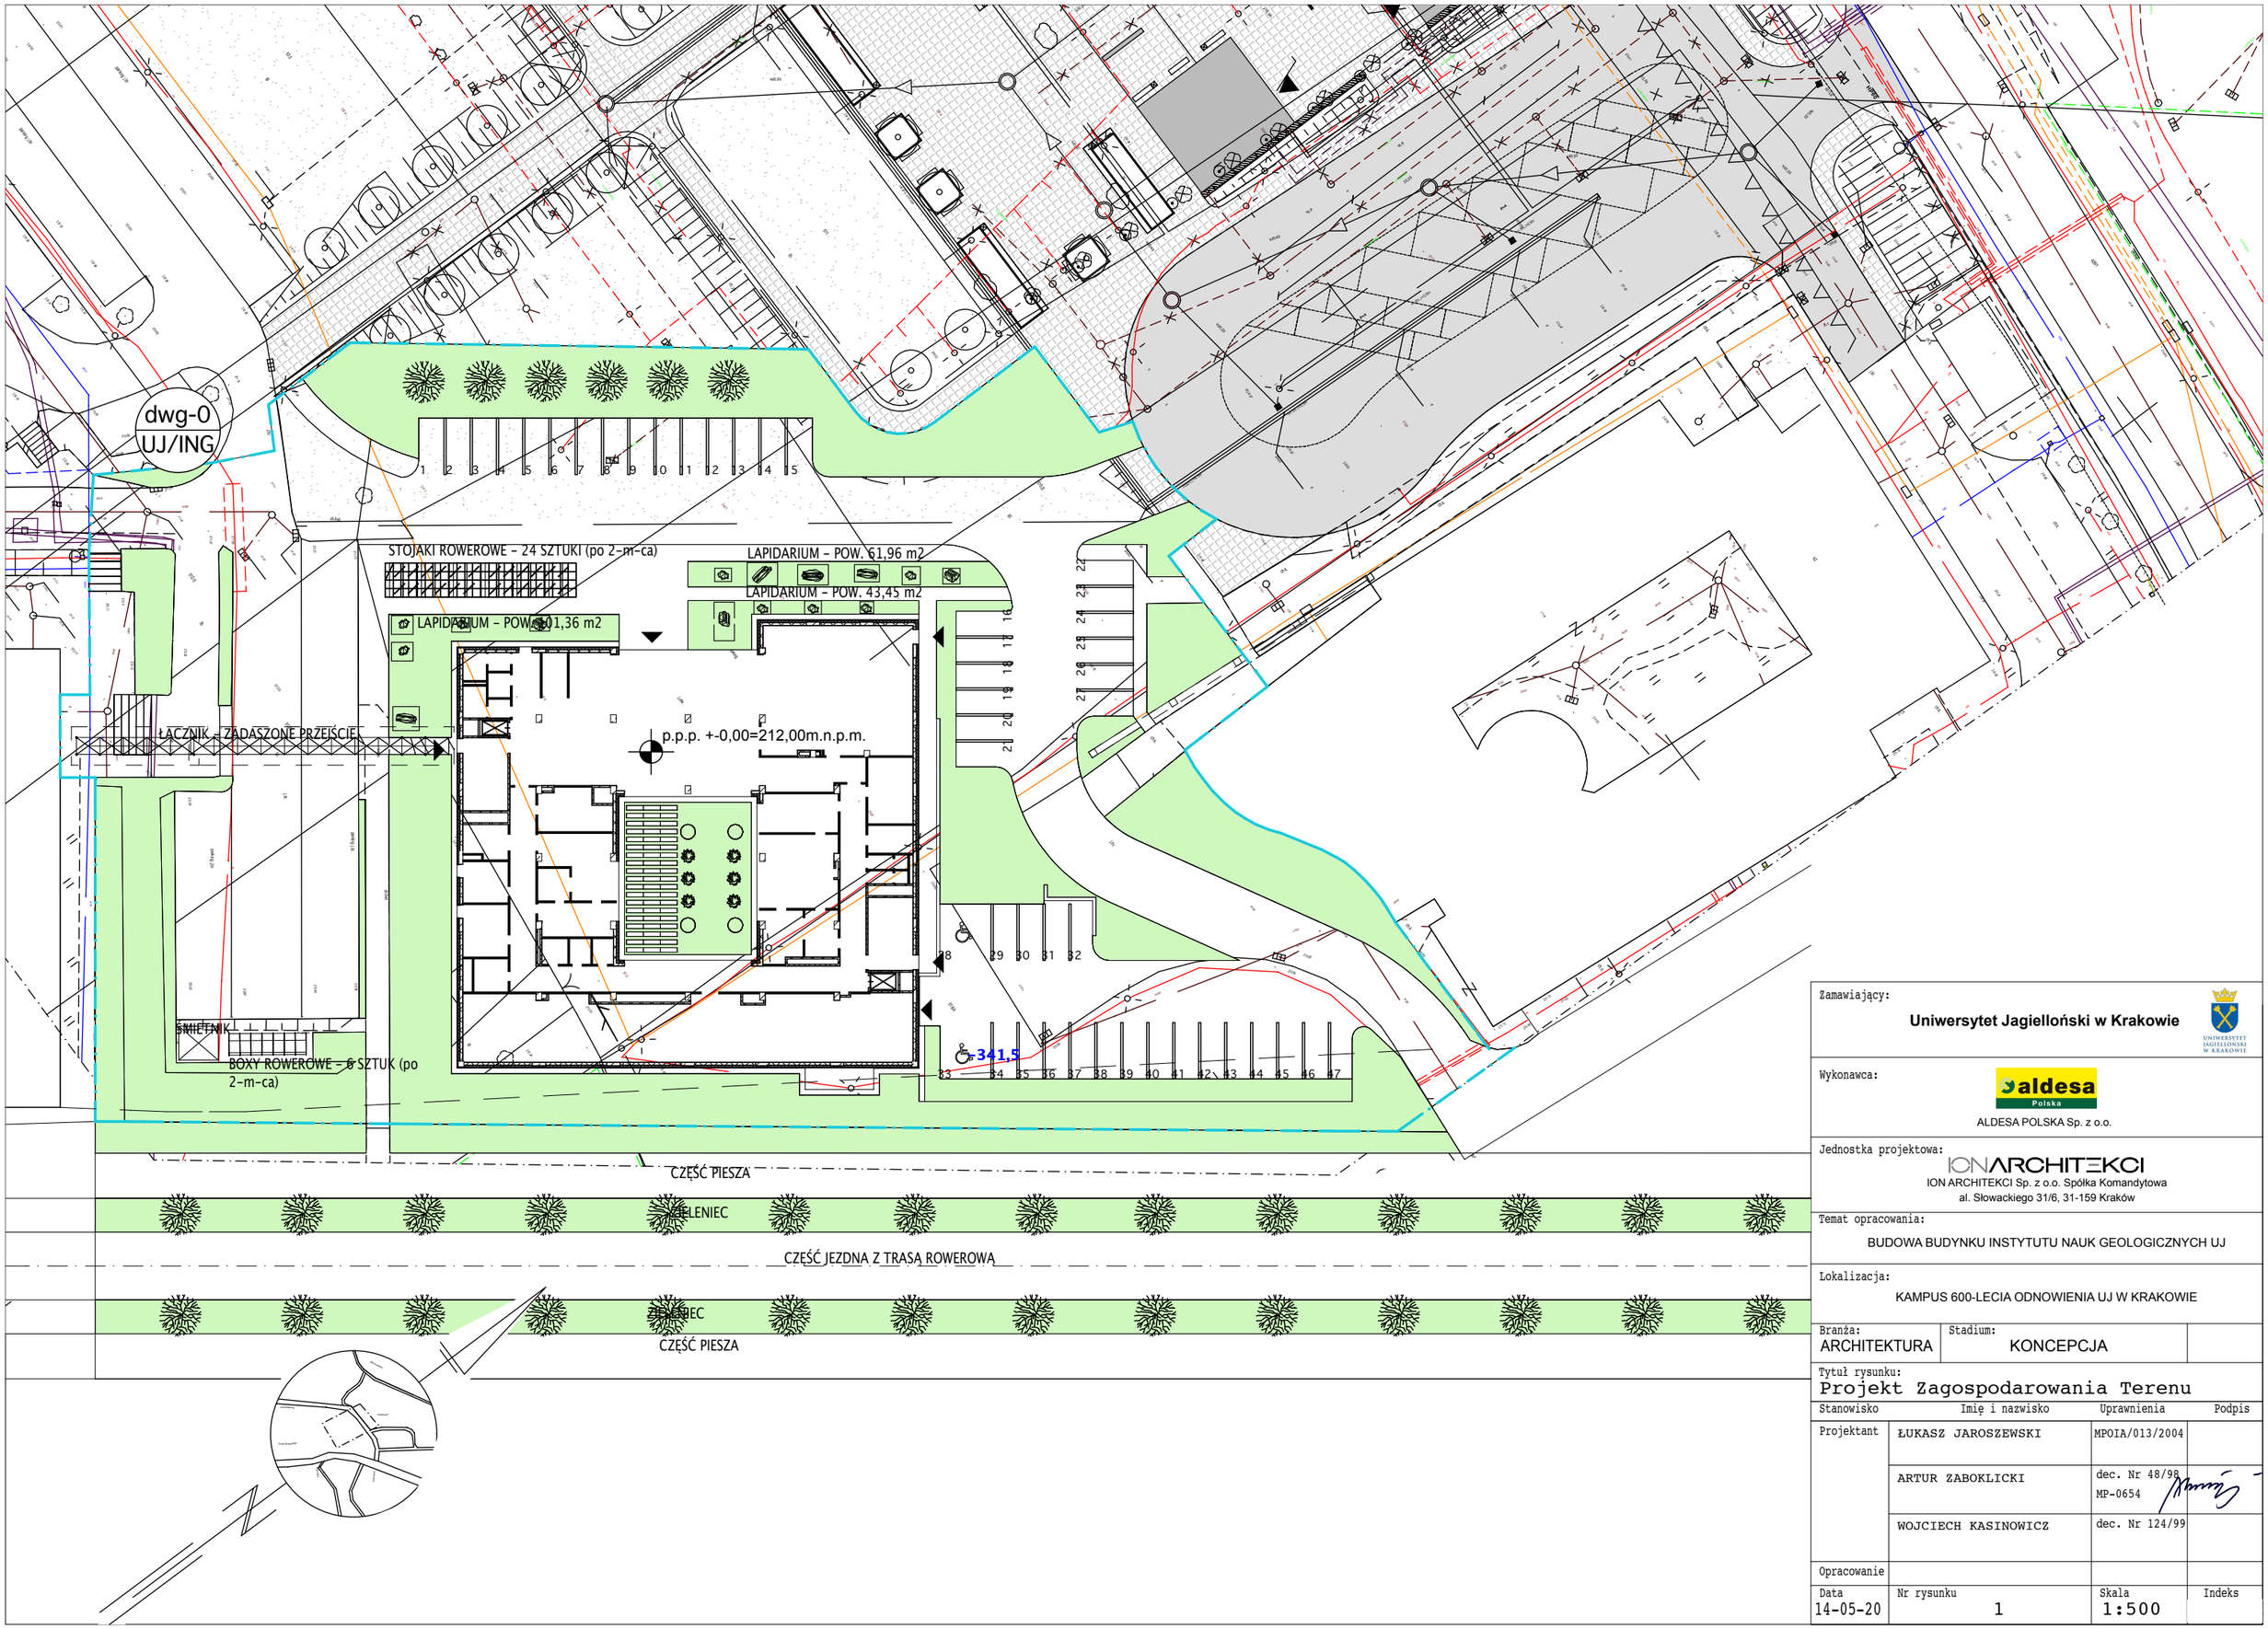

Zamawiający:

Uniwersytet Jagielloński w Krakowie

Wykonawca:

ALDESA POLSKA Sp. z o.o.

Jednostka projektowa:

ION ARCHITEKCI Sp. z o.o. Spółka Komandytowa
al. Słowackiego 31/6, 31-159 Kraków

Temat opracowania:

BUDOWA BUDYNKU INSTYTUTU NAUK GEOLOGICZNYCH UJ

Lokalizacja:

KAMPUS 600-LECIA ODNOWIENIA UJ W KRAKOWIE

Branża:	Stadium:	
ARCHITEKTURA	KONCEPCJA	

Tytuł rysunku:

Projekt Zagospodarowania Terenu

Stanowisko	Imię i nazwisko	Uprawnienia	Podpis
Projektant	ŁUKASZ JAROSZEWSKI	MPOIA/013/2004	
	ARTUR ZABOKLICKI	dec. Nr 48/98 MP-0654	
	WOJCIECH KASINOWICZ	dec. Nr 124/99	
Opracowanie			

Data	Nr rysunku	Skala	Indeks
14-05-20	1	1:500	