


B-03
UJ/ING

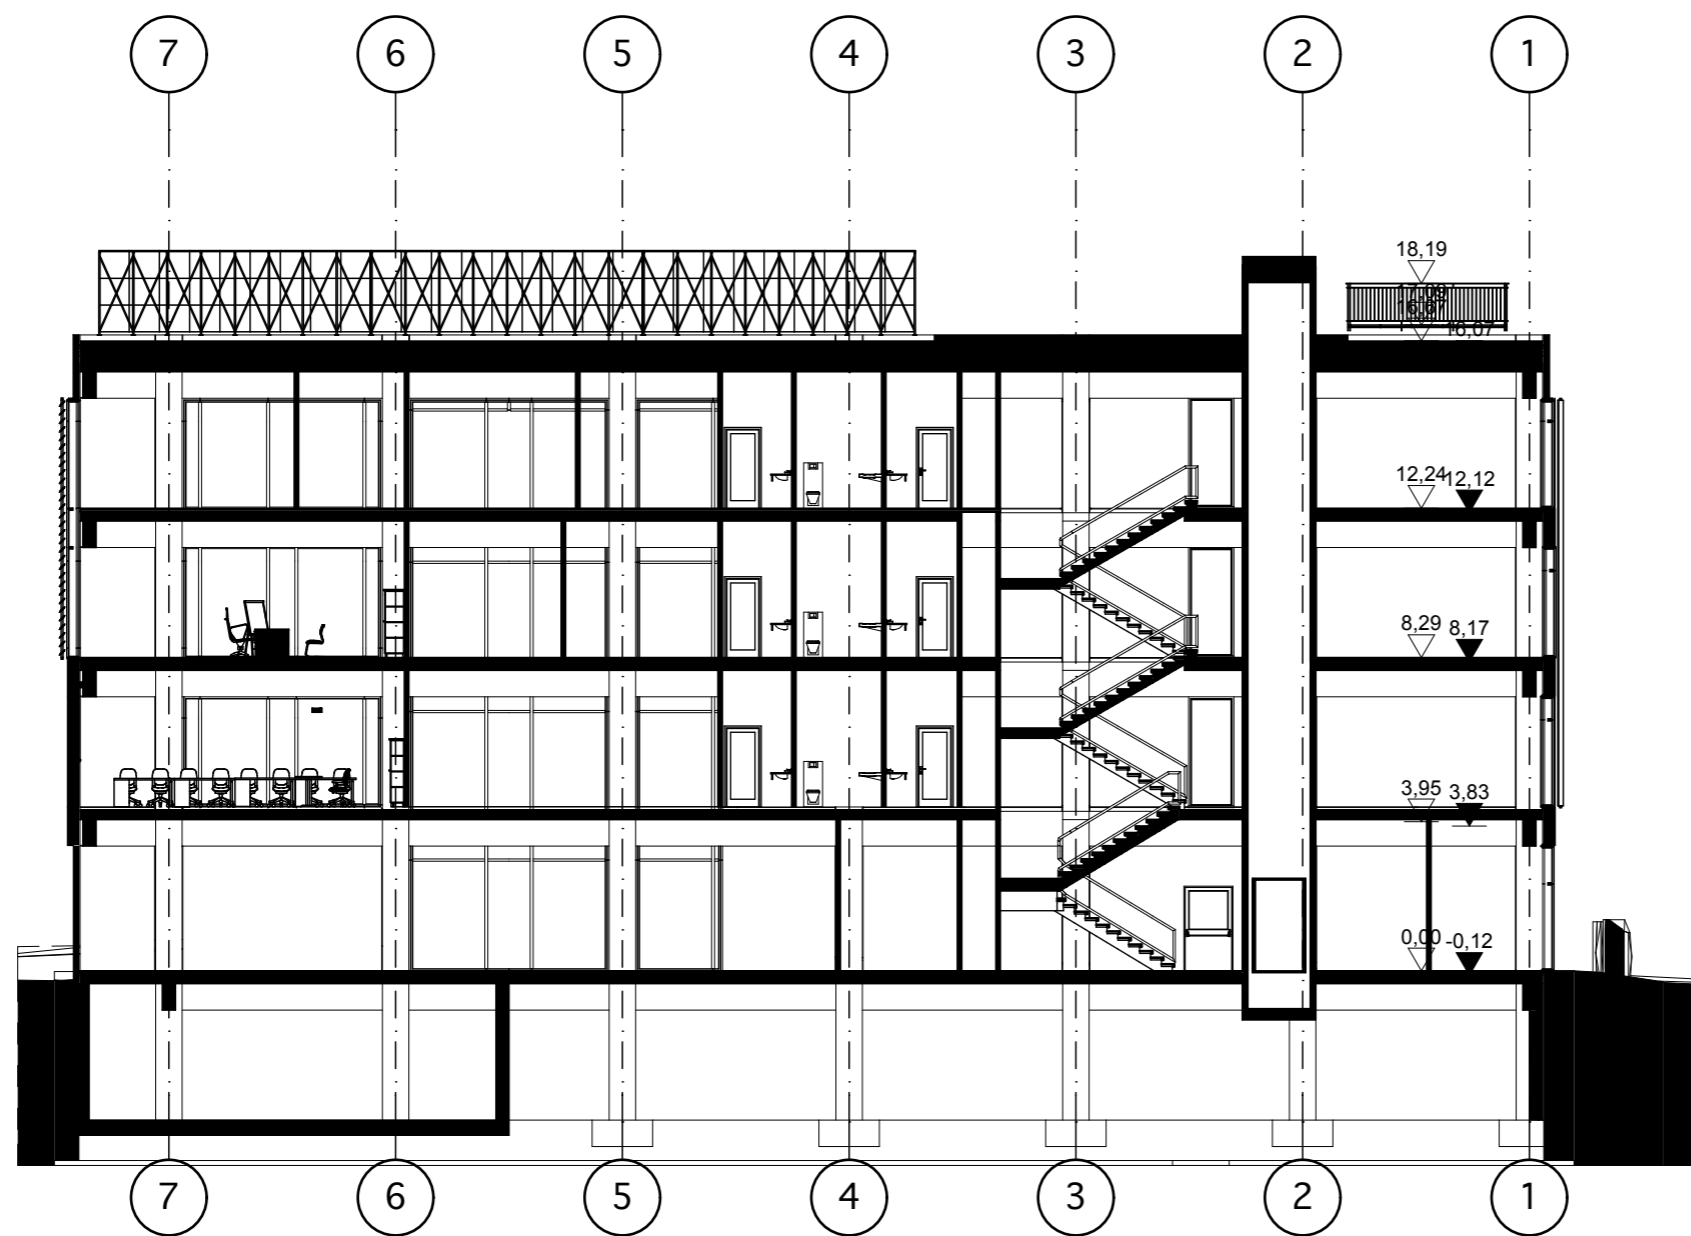

Zamawiający:		Uniwersytet Jagielloński w Krakowie 	
Wykonawca:		 ALDESA POLSKA Sp. z o.o.	
Jednostka projektowa:		ION ARCHITEKCI ION ARCHITEKCI Sp. z o.o. Spółka Komandytowa al. Stowackiego 31/6, 31-159 Kraków	
Temat opracowania:			
BUDOWA BUDYNKU INSTYTUTU NAUK GEOLOGICZNYCH UJ			
Lokalizacja:			
KAMPUS 600-LECIA ODNOWIENIA UJ W KRAKOWIE			
Branża:	ARCHITEKTURA	Stadium:	KONCEPCJA
Tytuł rysunku:			
Przekrój B-03			
Stanowisko	Imię i nazwisko	Uprawnienia	Podpis
Projektant	ŁUKASZ JAROSZEWSKI	MPOIA/013/2004	
	ARTUR ZABOKLICKI	dec. Nr 48/98 MP-0654	
	WOJCIECH KASINOWICZ	dec. Nr 124/99	
Opracowanie			
Data	Nr rysunku	Skala	Indeks
14-05-07	11	1:200	A